お部屋探しガイド 2025

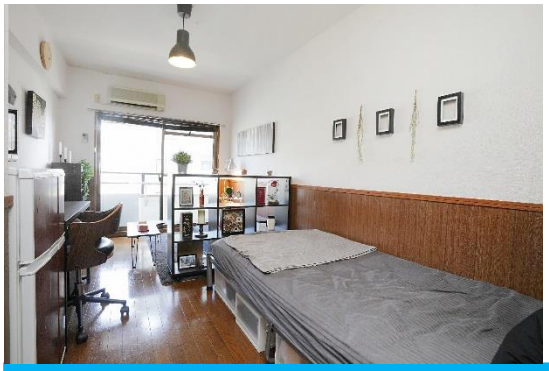

常翔学園

広島国際大学

広告作成日：2024/10　広告有効期限：2025/3/31　承認番号：T24370

東広島キャンパスお部屋探し相談会のお知らせ

広島国際大学（東広島キャンパス）へご進学予定の新入生様に向け、
下記日程にて「宿所相談会」を開催します。

日時

2024年	11月10日	日	9:00～16:00
	12月14日	土	9:00～16:00
2025年	1月12日	日	9:00～16:00
	2月8日	土	9:00～16:00

会場

東広島キャンパス2号館
2階「コミュニティルーム」

呉キャンパスお部屋探し相談会のお知らせ

広島国際大学（呉キャンパス）へご進学予定の新入生様に向け、
下記日程にて「宿所相談会」を開催します。

日時

2024年	11月9日	土	9:00～16:00
	12月15日	日	9:00～16:00
2025年	1月11日	土	9:00～16:00
	2月9日	日	9:00～16:00

会場

呉キャンパス3号館
1階「陽だまりレストラン」

広島国際大学「下宿相談窓口」

UniLife広島駅前店
ジェイ・エス・ビー グループ

WEBページはコチラ

通話無料 0120-974-361 E-mail hiroshima@unilife.co.jp

★広島国際大学(東広島キャンパス)周辺MAP★

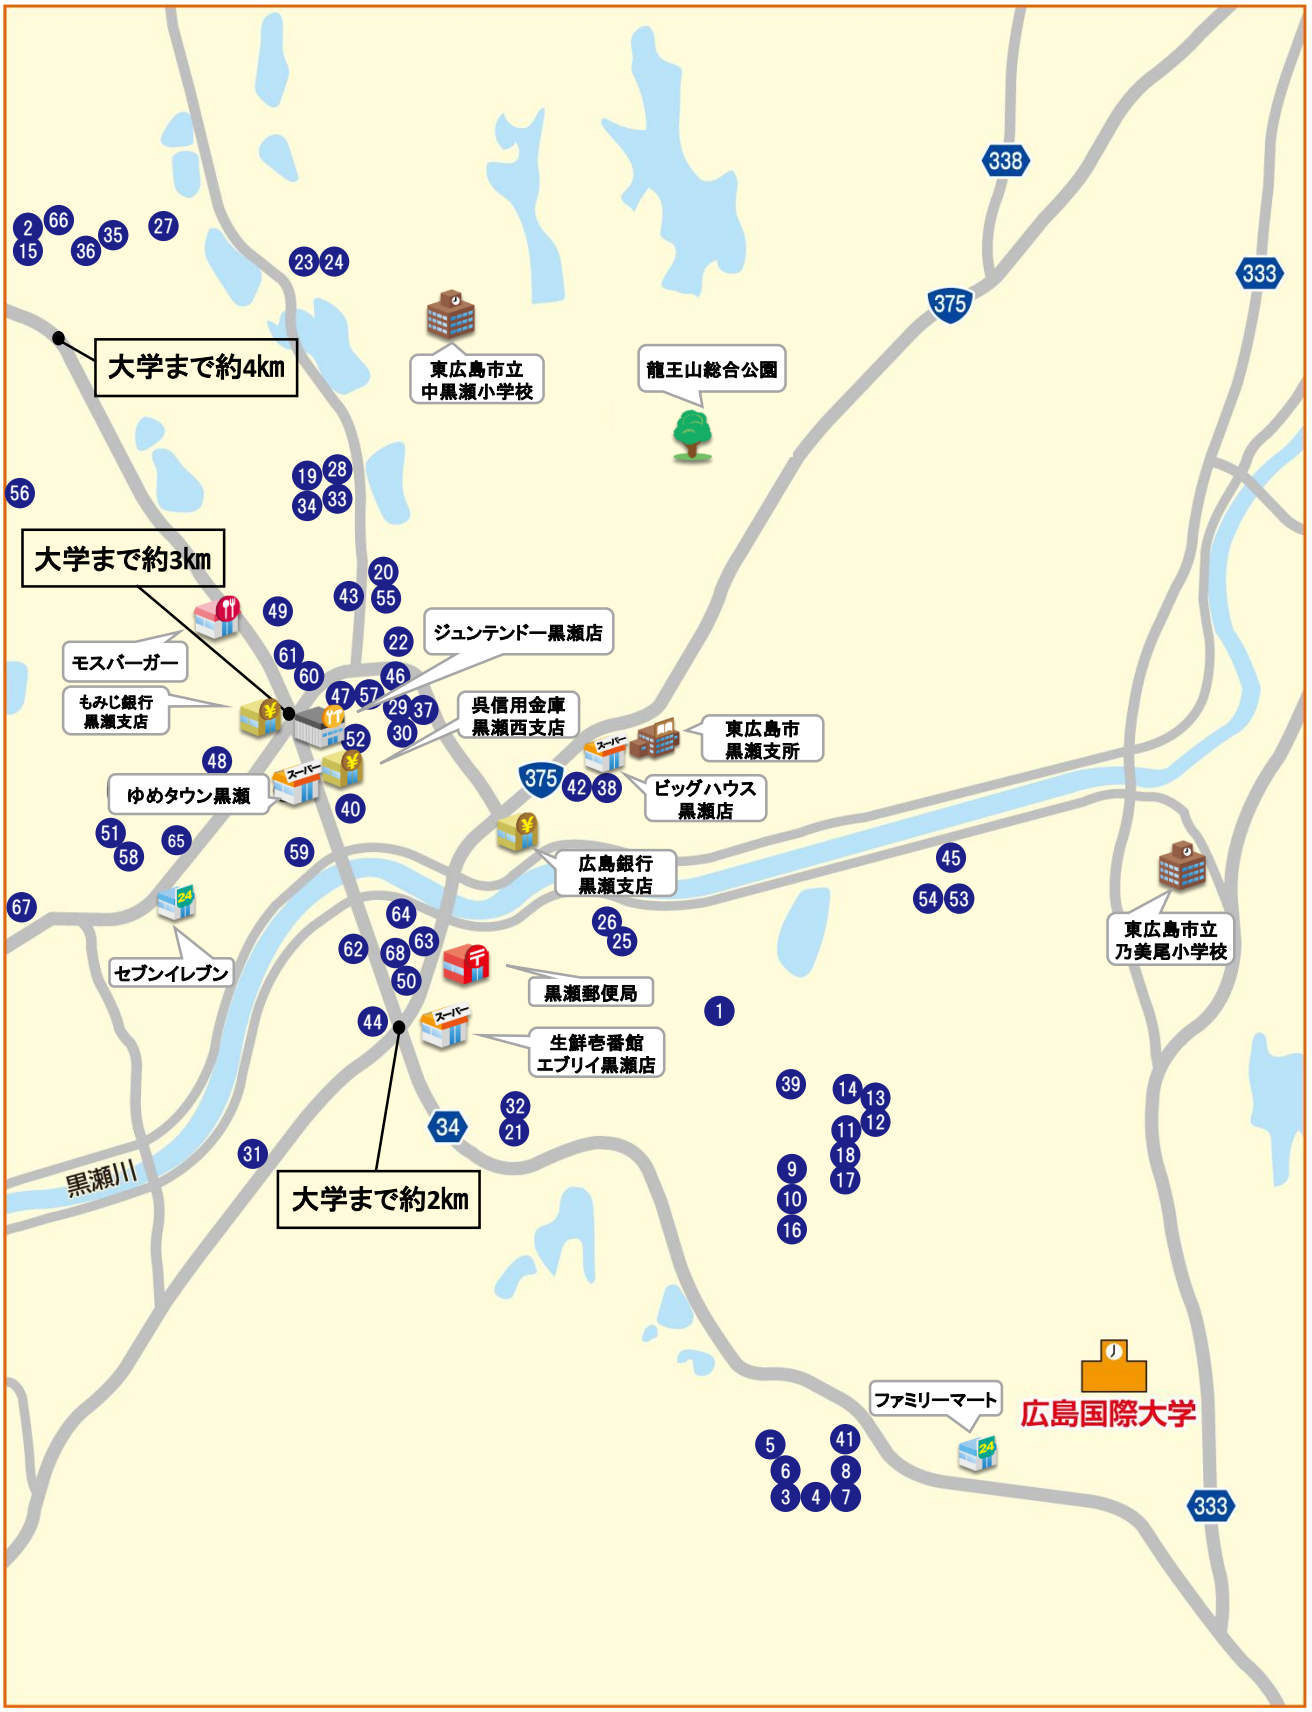

東広島キャンパス

フジハイムシー
フジハイムC
広島県東広島市黒瀬町川角193-4

MAP 1

H10年1月完成・鉄筋2階・全6室・損保要
契約年数2年・更新料なし

1Kタイプ(24.0㎡)

広島国際大学(東広島キャンパス)まで徒歩14分

JRバス中国「黒瀬支所前」停 徒歩9分

広島国際大学の学生におすすめ♪
全室南向き☆

家賃 **2.5**万円 ～ **2.6**万円

共益費3千円／月　礼金なし　敷金なし

- ●家電3点付き（洗濯機・冷蔵庫・電子レンジ）
- ●セパレート
- ●居室照明

セパレート	温水洗浄便座	ガスコンロ持込	洗濯機置場
ネット対応(任意)	家電付	居室照明	収納
エアコン	駐車場(任意)		

フジハイムディー
フジハイムD
広島県呉市郷原学びの丘2丁目5-2

H10年3月完成・鉄筋3階・全15室・損保要
契約年数2年・更新料なし

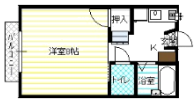

1Kタイプ(24.0㎡)

広島国際大学(東広島キャンパス)まで20分
渡川→(広島電鉄バス 郷原線20分→広島国際大学

JRバス中国「広島文化学園大学」停 徒歩3分

学生の方におすすめ♪
インターネット無料☆

家賃 **2.7**万円 ～ **3.2**万円

共益費3千円／月　礼金なし　敷金なし

- ●セパレート
- ●家電3点付き（洗濯機・冷蔵庫・電子レンジ）
- ●居室照明

セパレート	温水洗浄便座	ガスコンロ持込	洗濯機置場
家電付	居室照明	収納	エアコン
駐車場(任意)			

ティンカーベル
ティンカーベル
広島県東広島市黒瀬町楢原637-4

MAP 2

H14年3月完成・鉄筋2階・全18室・損保要
契約年数2年・更新料なし

1Kタイプ(24.0㎡)

広島国際大学(東広島キャンパス)まで自転車15分

JRバス中国「松ヶ丘団地」停 徒歩4分

バス・トイレ別☆温水洗浄便座付き♪
家賃プラス1,000円で家電(冷蔵庫・洗濯機)設置可能！

家賃 **2.7**万円 ～ **2.8**万円

共益費3千円／月　礼金1ヶ月分　敷金なし

- ●南向き
- ●セパレート
- ●温水洗浄便座

セパレート	ガスコンロ持込	洗濯機置場	インターフォン
ネット対応(無料)	温水洗浄便座	収納	エアコン
バイク置場(任意)	駐輪場(原付可)	駐車場(任意)	

オリヒメエー
オリヒメA
広島県東広島市黒瀬町川角10132-7

MAP 3

H13年3月完成・鉄筋2階・全20室・損保要
契約年数2年・更新料なし

1Kタイプ(24.0㎡)

広島国際大学(東広島キャンパス)まで徒歩7分

JRバス中国「広島国際大学前」停 徒歩7分

広島国際大学近く☆
宅配BOXあり!

家賃 **2.8**万円 ～ **3.3**万円

共益費3千円／月　礼金なし　敷金なし

- ●セパレート
- ●家電3点付き（洗濯機・冷蔵庫・電子レンジ）
- ●居室照明

セパレート	温水洗浄便座	ガスコンロ持込	洗濯機置場
モニター付インターフォン	ネット対応(無料)	家電付	居室照明
収納	エアコン	駐輪場	駐車場(任意)

オリヒメビー
オリヒメB
広島県東広島市黒瀬町川角10132-7

MAP 4

H14年3月完成・鉄筋2階・全8室・損保要
契約年数2年・更新料なし

1Kタイプ(24.0㎡)

広島国際大学(東広島キャンパス)まで徒歩7分

JRバス中国「広島国際大学前」停 徒歩7分

広島国際大学徒歩圏内！
宅配BOXあり！

家賃 **2.8**万円 ～ **3.2**万円

共益費3千円／月　礼金なし　敷金なし

- ●ネット対応（無料）
- ●家電3点付き（洗濯機・冷蔵庫・電子レンジ）
- ●セパレート

宅配BOX	セパレート	温水洗浄便座	ガスコンロ持込
洗濯機置場	モニター付インターフォン	ネット対応(無料)	家電付
居室照明	収納	エアコン	駐車場(任意)

ヒコボシエー
ヒコボシA
広島県東広島市黒瀬町川角10132-7

MAP 5

H14年3月完成・鉄筋2階・全10室・損保要
契約年数2年・更新料なし

1Kタイプ(24.0㎡)

広島国際大学(東広島キャンパス)まで徒歩7分

JRバス中国「広島国際大学前」停 徒歩7分

広島国際大学近く！
学生の方へおすすめの家電付きアパート☆

家賃 **2.8**万円 ～ **3.2**万円

共益費3千円／月　礼金なし　敷金なし

- ●ネット対応（無料）
- ●家電3点付き（洗濯機・冷蔵庫・電子レンジ）
- ●エアコン

セパレート	温水洗浄便座	ガスコンロ持込	モニター付インターフォン
ネット対応(無料)	居室照明	収納	家電付
エアコン	バイク置場(任意)	駐輪場(原付可)	駐車場(任意)

ヒコボシビー
ヒコボシB
広島県東広島市黒瀬町川角10132-7

MAP 6

H14年3月完成・鉄筋2階・全10室・損保要
契約年数2年・更新料なし

1Kタイプ(24.0㎡)

広島国際大学(大学院)まで徒歩7分

JRバス中国「広島国際大学前」停 徒歩7分

広島国際大学徒歩圏内♪
家電付きのお部屋もあります☆

家賃 **2.8**万円 ～ **3.2**万円

共益費3千円／月　礼金なし　敷金なし

- ●家電3点付き（洗濯機・冷蔵庫・電子レンジ）
- ●ネット対応（無料）
- ●バイク置き場

セパレート	温水洗浄便座	ガスコンロ持込	洗濯機置場
ネット対応(無料)	家電付(一部)	居室照明	収納
エアコン	駐車場(任意)		

ゲントクエー
ゲントクA
広島県東広島市黒瀬町川角445-1

MAP 7

H13年3月完成・鉄筋2階・全12室・損保要
契約年数2年・更新料なし

1Kタイプ(24.0㎡)

広島国際大学(東広島キャンパス)まで徒歩5分

JRバス中国「広島国際大学前」停 徒歩5分

広島国際大学徒歩圏内☆
Wi-Fi無料！

家賃 **2.8**万円 ～ **3.2**万円

共益費3千円／月　礼金1ケ月分　敷金なし

- ●家電3点付き
- ●ネット対応（無料）
- ●バイク置き場

セパレート	温水洗浄便座	ガスコンロ持込	洗濯機置場
ネット対応(無料)	家電付	居室照明	収納
エアコン	駐車場(任意)		

※広告作成時の物件情報を掲載しており、空室の募集広告ではありません。最新の募集状況はお問い合わせください。※契約には貸主の指定する家賃保証会社利用が必須となり、別途保証委託料が必要です。(保証会社およびプランによって金額は変動します) ※間取図は一例です。部屋の形状を示したもので、実際の縮尺とは異なります。家具家電の配置・点数等は実際と異なる場合があります。
※徒歩80m／分、自転車240m／分で算出した概算時間、電車・バスは目的地最寄り駅(停)までの乗車時間の目安です。(通勤時間帯、乗換え・待ち時間含む)
※完成(改装)予定のマンションは、建築(改装)中につき、諸条件が変更になる可能性があります。※掲載情報と現況が異なる場合は、現況を優先とします。

東広島キャンパス

ゲントクビー
ゲントクB
広島県東広島市黒瀬町川角445-1
MAP 8

H14年3月完成・鉄筋2階・全10室・損保要
契約年数2年・更新料なし

1Kタイプ（24.0㎡）

広島国際大学(東広島キャンパス)まで徒歩5分

JRバス中国「広島国際大学前」停 徒歩5分

広島国際大学近く♪
学生の方は敷金なし＆Wi-Fi無料☆

家賃 **2.8**万円 ～ **3.1**万円

共益費3千円／月 礼金1ヶ月分 敷金なし

- 家電3点付き（洗濯機・冷蔵庫・電子レンジ）
- ネット対応（無料）
- バイク置き場

セパレート	ガスコンロ持込	洗濯機置場	ネット対応(無料)
家電付	居室照明	収納	エアコン
駐車場(任意)			

ルパンエー
ルパンA
広島県東広島市黒瀬町川角373-1
MAP 9

H15年3月完成・鉄筋2階・全18室・損保要
契約年数2年・更新料なし

1Kタイプ（24.0㎡）

広島国際大学(東広島キャンパス)まで徒歩13分

JRバス中国「広島国際大学前」停 徒歩13分

広島国際大学徒歩圏内♪
学生の方は敷金なし＆Wi-Fi無料☆

家賃 **2.8**万円 ～ **3.6**万円

共益費3千円／月 礼金1ケ月分 敷金なし

- 家電3点付き（洗濯機・冷蔵庫・電子レンジ）
- ネット対応（無料）
- バイク置き場

セパレート	ガスコンロ持込	洗濯機置場	ネット対応(無料)
家電付	居室照明	収納	エアコン
駐車場(任意)			

ルパンビー
ルパンB
広島県東広島市黒瀬町川角373-1
MAP 10

H15年3月完成・鉄筋2階・全12室・損保要
契約年数2年・更新料なし

1Kタイプ（24.0㎡）

広島国際大学(東広島キャンパス)まで徒歩13分

JRバス中国「広島国際大学前」停 徒歩13分

広島国際大学近く
学生の方は敷金なし＆Wi-Fi無料☆

家賃 **2.8**万円 ～ **3.2**万円

共益費3千円／月 礼金1ヶ月分 敷金なし

- 家電3点付き（洗濯機・冷蔵庫・電子レンジ）
- ネット対応（無料）
- バイク置き場

セパレート	ガスコンロ持込	洗濯機置場	ネット対応(無料)
家電付	居室照明	収納	エアコン
駐車場(任意)			

クレストエー
クレストA
広島県東広島市黒瀬町乃美尾366-1
MAP 11

H12年12月完成・鉄筋2階・全15室・損保要
契約年数2年・更新料なし

1Kタイプ（24.0㎡）他2DKタイプ（48.0～48.1㎡）有

広島国際大学(東広島キャンパス)まで徒歩13分

JRバス中国「広島国際大学前」停 徒歩13分

学生の方は敷金・礼金なし♪
ルームシェア可能部屋あり！

家賃 **2.8**万円 ～ **4.5**万円

共益費3千円／月 礼金なし 敷金なし

- 家電3点付き（洗濯機・冷蔵庫・電子レンジ）
- 2口コンロ設置可
- 駐車場（任意）

セパレート	ガスコンロ持込	洗濯機置場	ネット対応(無料)
家電付	居室照明	収納	エアコン
駐車場(任意)			

クレストビー
クレストB
広島県東広島市黒瀬町川角366-1
MAP 12

H12年1月完成・鉄筋2階・全6室・損保要
契約年数2年・更新料なし

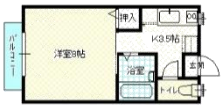

1Kタイプ（24.0㎡）他2DKタイプ（48.0㎡）有

広島国際大学(東広島キャンパス)まで徒歩13分

JRバス中国「広島国際大学前」停 徒歩13分

広島国際大学徒歩圏内☆
学生の方は敷金・礼金なし！

家賃 **2.8**万円 ～ **4.8**万円

共益費3千円／月 礼金なし 敷金なし

- 家電3点付き（洗濯機・冷蔵庫・電子レンジ）
- 2口コンロ設置可
- 駐車場（任意）

セパレート	ガスコンロ持込	洗濯機置場	ネット対応(無料)
家電付	居室照明	収納	エアコン
駐車場(任意)			

フィットエー
フィットA
広島県東広島市黒瀬町川角362-1
MAP 13

H15年3月完成・鉄筋2階・全14室・損保要
契約年数2年・更新料なし

1Kタイプ（24.0㎡）

広島国際大学(東広島キャンパス)まで徒歩14分

JRバス中国「広島国際大学前」停 徒歩14分

通学に便利なおすすめアパート！
学生の方は敷金・礼金なし☆

家賃 **2.8**万円 ～ **3.2**万円

共益費3千円／月 礼金なし 敷金なし

- 家電3点付き（洗濯機・冷蔵庫・電子レンジ）
- ネット対応（無料）
- 2口コンロ設置可

セパレート	ガスコンロ持込	洗濯機置場	ネット対応(無料)
家電付	居室照明	収納	エアコン
駐車場(任意)			

フィットビー
フィットB
広島県東広島市黒瀬町川角362-1
MAP 14

H15年3月完成・鉄筋2階・全14室・損保要
契約年数2年・更新料なし

1Kタイプ（24.0㎡）

広島国際大学(東広島キャンパス)まで徒歩14分

JRバス中国「広島国際大学前」停 徒歩14分

通学に便利なおすすめアパート☆
学生の方は敷金・礼金なし！

家賃 **2.8**万円 ～ **3.2**万円

共益費3千円／月 礼金なし 敷金なし

- 家電3点付き（洗濯機・冷蔵庫・電子レンジ）
- ネット対応（無料）
- 2口コンロ設置可

セパレート	ガスコンロ持込	洗濯機置場	ネット対応(無料)
家電付	居室照明	収納	エアコン
駐車場(任意)			

ピーターパン
ピーターパン
広島県東広島市黒瀬町楢原637-5
MAP 15

H14年11月完成・鉄筋2階・全6室・損保要
契約年数2年・更新料なし

1Kタイプ（27.4㎡）
他2LDKタイプ（51.5㎡）有

広島国際大学(東広島キャンパス)まで自転車15分（約3.7km）

JRバス中国「松ヶ丘団地下車」停 徒歩4分

人気のバストイレ別♪
2万円台からとリーズナブルな家賃が魅力☆

家賃 **2.9**万円 ～ **4.5**万円

共益費3千円／月 礼金1ヶ月分 敷金なし

- ネット対応（無料）
- セパレート
- 居室照明

セパレート	ガスコンロ持込	洗濯機置場	ネット対応(無料)
温水洗浄便座	収納	エアコン	駐輪場(原付可)
駐車場(任意)			

※広告作成時の物件情報を掲載しており、空室の募集広告ではありません。最新の募集状況はお問い合わせください。※契約には貸主の指定する家賃保証会社利用が必須となり、別途保証委託料が必要です。（保証会社およびプランによって金額は変動します）※間取図は一例です。部屋の形状を示したもので、実際の縮尺とは異なります。家具家電の配置・点数等は実際と異なる場合があります。
※徒歩80m／分、自転車240m／分で算出した概算時間、電車・バスは目的地最寄り駅（停）までの乗車時間の目安です。（通勤時間帯、乗換え・待ち時間含む）
※完成（改装）予定のマンションは、建築（改装）中につき、諸条件が変更になる可能性があります。※掲載情報と現況が異なる場合は、現況を優先とします。

東広島キャンパス

ルパンC
ルパンシー
広島県東広島市黒瀬町川角373-1
MAP 16

H15年3月完成・鉄筋2階・全10室・損保要
契約年数2年・更新料なし

1Kタイプ(24.0㎡)

広島国際大学(東広島キャンパス)まで徒歩13分

JRバス中国「広島国際大学前」停 徒歩13分

広島国際大学から徒歩圏内☆
学生の方は敷金なし！

家賃 **2.9**万円 ～ **3.2**万円

共益費3千円／月 礼金1ヶ月分 敷金なし

- 家電3点付き（洗濯機・冷蔵庫・電子レンジ）
- ネット対応（無料）
- 独立洗面化粧台

セパレート	ガスコンロ持込	洗濯機置場	独立洗面化粧台
ネット対応(無料)	家電付	居室照明	収納
エアコン	駐車場(任意)		

ウィルA
ウィルエー
広島県東広島市黒瀬町川角366
MAP 17

H12年1月完成・鉄筋2階・全5室・損保要
契約年数2年・更新料なし

1Kタイプ(24.0㎡)

広島国際大学(東広島キャンパス)まで徒歩12分

JRバス中国「広島国際大学前」停 徒歩12分

広島国際大学徒歩圏内☆
学生の方は敷金・礼金なし♪

家賃 **2.9**万円 ～ **4.8**万円

共益費3千円／月 礼金なし 敷金なし

- 家電3点付き（洗濯機・冷蔵庫・電子レンジ）
- ネット対応（無料）
- 居室照明

セパレート	ガスコンロ持込	洗濯機置場	ネット対応(無料)
家電付	居室照明	収納	エアコン
駐車場(任意)			

ウィルB
ウィルビー
広島県東広島市黒瀬町川角366
MAP 18

H12年1月完成・鉄筋2階・全8室・損保要
契約年数2年・更新料なし

1Kタイプ(24.0㎡)

広島国際大学(東広島キャンパス)まで徒歩13分

JRバス中国「広島国際大学前」停 徒歩13分

広島国際大学から徒歩圏内☆
学生の方は敷金・礼金なし♪

家賃 **2.9**万円 ～ **3.0**万円

共益費3千円 礼金なし 敷金なし

- 家電3点付き（洗濯機・冷蔵庫・電子レンジ）
- ネット対応（無料）
- 居室照明

セパレート	ガスコンロ持込	洗濯機置場	ネット対応(無料)
家電付	居室照明	収納	エアコン
駐車場(任意)			

ディアマンテ
ディアマンテ
広島県東広島市黒瀬町楢原1245
MAP 19

H11年2月完成・鉄筋2階・全14室・損保要
契約年数2年・更新料なし

1Kタイプ(24.0㎡)

広島国際大学(東広島キャンパス)まで自転車12分

JRバス中国「中黒瀬小学校前」停 徒歩2分

うれしい家電付き(洗濯機・冷蔵庫)☆
バストイレ別のアパートです♪

家賃 **2.9**万円 ～ **3.0**万円

共益費3千円／月 礼金1ヶ月分 敷金なし

- ネット対応（無料）
- モニター付インターフォン
- 家電付き(洗濯機・冷蔵庫)

セパレート	温水洗浄便座	電気コンロ持込	洗濯機
暗証番号式キー	モニター付インターフォン	ネット対応(無料)	家電付
収納	エアコン	駐輪場	駐車場(任意)

スカイブルーA・B棟
スカイブルーエーアンドビー
広島県東広島市黒瀬町楢原493
MAP 20

H10年11月完成・鉄筋2階・全32室(A棟20室・B棟12室)・損保要
契約年数2年・更新料なし

1Kタイプ(28.0㎡)

広島国際大学(東広島キャンパス)まで自転車13分

JRバス中国「楢原中央」停 徒歩3分

家電付きで引越しラクラク♪
ショッピングモールまで徒歩7分と
買い物便利です☆

家賃 **3.0**万円

共益費なし 礼金なし 敷金なし

- 24時間管理
- ネット対応（無料）
- 家電付き

セパレート	ガスキッチン	洗濯機置場	洗濯機
温水洗浄便座	ネット対応(無料)	家電付	収納
エアコン	駐輪場	駐車場(任意)	

コーポブライトB
コーポブライトビー
広島県東広島市黒瀬町菅田547-1
MAP 21

H10年11月完成・鉄筋2階・全12室・損保要
契約年数2年・更新料なし

1Kタイプ(24.0㎡)

広島国際大学(東広島キャンパス)まで自転車7分

JRバス中国「上保田」停 徒歩7分

バストイレ別、広々8帖♪

家賃 **3.0**万円

共益費3千円／月 礼金1ヶ月分 敷金なし

- バストイレ別
- 暗証番号式キー
- 室内洗濯機置き場

セパレート	ガスコンロ持込	洗濯機置場	暗証番号式キー
ネット対応(無料)	エアコン	バイク置場(任意)	駐輪場
駐車場(任意)			

サンライトスクウェアK
サンライトスクウェアケー
広島県東広島市黒瀬楢原423-1
MAP 22

H11年1月完成・鉄骨2階・全10室・損保要
契約年数2年・更新料2万2千円

1Kタイプ(25.8㎡)

広島国際大学(東広島キャンパス)まで自転車11分

JRバス中国「猫原」停 徒歩1分

スーパー徒歩圏内で生活便利!

家賃 **3.0**万円 ～ **3.2**万円

共益費3千円／月 礼金なし 敷金1ヶ月分

- 宅配BOX
- 独立洗面化粧台
- 室内洗濯機置場

宅配BOX	セパレート	ガスキッチン	洗濯機置場
独立洗面化粧台	モニター付インターフォン	収納	エアコン
駐輪場			

ドルフィンA
ドルフィンエー
広島県東広島市黒瀬楢原東2丁目1-5
MAP 23

H12年3月完成・プレキャストコンクリート2階・全12室・損保要
広島東広島市黒瀬楢原東2丁目1-5・契約年数2年・更新料なし

1Kタイプ(24.0㎡)他1階1Kロフトタイプ(25.6㎡)有

広島国際大学(東広島キャンパス)まで自転車15分

JRバス中国「黒瀬中央団地前」停 徒歩1分

学生さんにうれしい家電付き!
光ネット無料(Wi-Fi対応)♪

家賃 **3.0**万円

共益費なし 礼金なし 敷金なし

- ロフト（1Fのみ）
- 全室南向き
- ネット対応（無料）

セパレート	ガスキッチン2口	洗濯機	ネット対応(無料)
家電付	収納	エアコン	駐輪場
駐車場(任意)	駐車場(任意)		

※広告作成時の物件情報を掲載しており、空室の募集広告ではありません。最新の募集状況はお問い合わせください。※契約には貸主の指定する家賃保証会社利用が必須となり、別途保証委託料が必要です。(保証会社およびプランによって金額は変動します) ※間取図は一例です。部屋の形状を示したもので、実際の縮尺とは異なります。家具家電の配置・点数等は実際と異なる場合があります。
※徒歩80m／分、自転車240m／分で算出した概算時間、電車・バスは目的地最寄り駅(停)までの乗車時間の目安です。(通勤時間帯、乗換え・待ち時間含む)
※完成(改装)予定のマンションは、建築(改装)中につき、諸条件が変更になる可能性があります。※掲載情報と現況が異なる場合は、現況を優先とします。

東広島キャンパス

ドルフィンビー
ドルフィンB
広島県東広島市黒瀬楢原東2丁目1-3
MAP 24

H12年3月完成・プレキャストコンクリート2階・全12室・損保要
契約年数2年・更新料なし

1Kタイプ(24.0㎡)他1階1Kロフトタイプ(25.6㎡)有

広島国際大学(東広島キャンパス)まで自転車15分

JRバス中国「黒瀬中央団地前」停 徒歩1分

学生さんにうれしい家電付き!
ネット対応(無料)♪

家賃
3.0万円
共益費なし　礼金なし　敷金なし

- ロフト（1Fのみ）
- 全室南向き
- ガスキッチン2口

セパレート	ガスキッチン2口	洗濯機	ネット対応(無料)
家電付	収納	エアコン	駐輪場
駐車場(任意)			

24h管理
フルールエー
フルールA
広島県東広島市黒瀬町丸山1262-7
MAP 25

H12年4月完成・鉄筋2階・全12室・損保要
契約年数2年・更新料なし

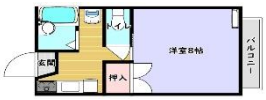

1Kタイプ(24.0㎡)

広島国際大学(東広島キャンパス)まで自転車13分(約3.0km)

JRバス中国「黒瀬支所前」停 徒歩5分

スーパー徒歩圏内☆
ネット対応(無料)

家賃
3.0万円 ～ 3.2万円
共益費3千円／月　礼金1ヶ月分　敷金なし

- ネット対応（無料）
- 家電付き
- 温水洗浄便座

セパレート	温水洗浄便座	2口ガスコンロ	洗濯機
ネット対応(無料)	家電付	収納	エアコン
駐輪場	駐車場(任意)		

フルールビー
フルールB
広島県東広島市黒瀬町丸山1262-7
24h管理
MAP 26

H12年4月完成・鉄筋2階・全12室・損保要
契約年数2年・更新料なし

1Kタイプ(24.0㎡)

広島国際大学(東広島キャンパス)まで自転車13分

JRバス中国「黒瀬支所前」停 徒歩5分

ネット対応(無料)！
スーパー徒歩圏内♪

家賃
3.0万円 ～ 3.2万円
共益費3千円／月　礼金1ヶ月分　敷金なし

- ネット対応（無料）
- 家電付き
- 温水洗浄便座

セパレート	温水洗浄便座	2口ガスコンロ	ネット対応(無料)
家電付	エアコン	洗濯機	収納
駐輪場	駐車場(任意)		

ロッキー
ロッキー
広島県東広島市黒瀬楢原西2丁目1-11
MAP 27

H12年1月完成・鉄筋2階・全18室・損保要
契約年数2年・更新料なし

1Kタイプ(24.0㎡)

広島国際大学(東広島キャンパス)まで自転車11分

JRバス中国「狐ヶ城」停 徒歩1分

防犯カメラ・モニター付インターフォンで安心☆

家賃
3.0万円
共益費なし　礼金なし　敷金なし

- ネット対応（無料）
- 防犯カメラ
- 家電付き

防犯カメラ	セパレート	温水洗浄便座	ガスキッチン2口
洗濯機	モニター付インターフォン	ネット対応(無料)	収納
エアコン	バイク置場	駐輪場	駐車場(任意)

キャピタル
キャピタル
広島県東広島市黒瀬町楢原1250
MAP 28

H10年3月完成・鉄筋2階・全20室・損保要
契約年数2年・更新料なし

1Kタイプ(24.0㎡)

広島国際大学(東広島キャンパス)まで自転車13分

JRバス中国「中黒瀬小学校前」停 徒歩1分

広島国際大学(東広島キャンパス)まで自転車13分☆
家電付きで引越しラクラクです！

家賃
3.0万円
管理費なし　礼金なし　敷金1ヶ月分

- 24H管理
- 家電付き
- ネット対応（無料）

セパレート	洗濯機	温水洗浄便座	ネット対応(無料)
家電付	収納	エアコン	駐輪場
駐車場(任意)			

ボールスター
ボールスター
広島県東広島市黒瀬町楢原217-3
MAP 29

H12年3月完成・鉄筋2階・全20室・損保要
契約年数2年・更新料なし

1Kタイプ(24.0㎡)

広島国際大学(東広島キャンパス)まで自転車15分

JRバス中国「楢原」停 徒歩1分

防犯カメラ・モニター付インターフォンで安心☆
黒瀬中心地で生活便利♪

家賃
3.0万円
共益費4千円／月　礼金1ヶ月分　敷金なし

- 家電付き
- ネット対応（無料）
- 防犯カメラ

セパレート	洗濯機	ネット対応(無料)	家電付
エアコン	駐輪場	防犯カメラ	モニター付インターフォン
2口ガスコンロ	駐車場(任意)		

グランシャリオ
グランシャリオ
広島県東広島市黒瀬町楢原217-2
MAP 30

H12年3月完成・鉄筋2階・全20室・損保要
契約年数2年・更新料なし

1Kタイプ(24.0㎡)

広島国際大学(東広島キャンパス)まで自転車15分

JRバス中国「楢原」停 徒歩1分

防犯カメラ・モニター付インターフォンで安心☆
黒瀬中心地で生活便利☆

家賃
3.0万円
共益費4千円／月　礼金1ヶ月分　敷金なし

- 家電付き
- ネット対応（無料）
- 防犯カメラ

セパレート	洗濯機	ネット対応(無料)	家電付
エアコン	駐輪場	防犯カメラ	モニター付インターフォン
2口ガスコンロ	駐車場(任意)		

リヴィエールクロセ
リヴィエールクロセ
広島県東広島市黒瀬町市飯田1477-1
MAP 31

H10年3月完成・鉄骨鉄筋4階・全18室・損保要
契約年数2年・更新料なし

1Kタイプ(25.2㎡)

広島国際大学(東広島キャンパス)まで自転車20分

JRバス中国「北上保田」停 徒歩6分

オートロック付きで安心♪
お部屋広々9.5帖！

家賃
3.1万円 ～ 3.4万円
共益費3千円／月　礼金なし　敷金なし

- オートロック
- 家電付き
- ネット対応（無料）

オートロック	セパレート	IHコンロ1口	洗濯機
ネット対応(無料)	家電付	収納	エアコン
駐輪場	駐車場(任意)		

※広告作成時の物件情報を掲載しており、空室の募集広告ではありません。最新の募集状況はお問い合わせください。※契約には貸主の指定する家賃保証会社利用が必須となり、別途保証委託料が必要です。(保証会社およびプランによって金額は変動します) ※間取図は一例です。部屋の形状を示したもので、実際の縮尺とは異なります。家具家電の配置・点数等は実際と異なる場合があります。
※徒歩80m／分、自転車240m／分で算出した概算時間、電車・バスは目的地最寄り駅(停)までの乗車時間の目安です。(通勤時間帯、乗換え・待ち時間含む)
※完成(改装)予定のマンションは、建築(改装)中につき、諸条件が変更になる可能性があります。※掲載情報と現況が異なる場合は、現況を優先とします。

東広島キャンパス

コーポブライトエー
コーポブライトA　広島県東広島市黒瀬町菅田547-1

MAP 32

H10年3月完成・鉄筋2階・全16室・損保要
契約年数2年・更新料なし

1Kタイプ(24.0㎡)

広島国際大学(東広島キャンパス)まで自転車8分

JRバス中国「上保田」停　徒歩7分

広島国際大学まで自転車8分！
暗証番号式キーで安心♪

家賃 **3.1万円**

共益費3千円／月　礼金1ヶ月分　敷金なし

- ネット対応（無料）
- セパレート
- 暗証番号式キー

セパレート	ガスコンロ持込	洗濯機置場	暗証番号式キー
ネット対応（無料）	居室照明	収納	駐輪場
駐車場（任意）			

オデッセイ
オデッセイ　広島県東広島市黒瀬町楢原483-1

MAP 33

H11年2月完成・鉄筋2階・全10室・損保要
契約年数2年・更新料なし

1Kタイプ(24.0㎡)

広島国際大学(東広島キャンパス)まで自転車13分

JRバス中国「中黒瀬小学校前バス」停　徒歩2分

光インターネット無料！
冷蔵庫・洗濯機付きで引越しもラクラク☆

家賃 **3.1万円 ～ 3.2万円**

共益費3千円／月　礼金1ヶ月分　敷金なし

- 家電付き(洗濯機・冷蔵庫)
- ネット対応（無料）
- モニター付インターフォン

セパレート	温水洗浄便座	電気コンロ持込	洗濯機
暗証番号式キー	モニター付インターフォン	ネット対応（無料）	家電付
収納	エアコン	駐輪場	駐車場（任意）

エルグランド
エルグランド　広島県東広島市黒瀬町楢原1248

MAP 34

H11年2月完成・鉄筋2階・全20室・損保要
契約年数2年・更新料なし

1Kタイプ(24.0㎡)

広島国際大学(東広島キャンパス)まで自転車13分

JRバス中国「中黒瀬小学校前」停　徒歩2分

ネット無料☆
大型スーパー徒歩圏内で生活便利です！

家賃 **3.1万円 ～ 3.2万円**

共益費3千円／月　礼金1ヶ月分　敷金なし

- 暗証番号式キー
- モニター付インターフォン
- セパレート

セパレート	温水洗浄便座	電気コンロ持込	洗濯機
暗証番号式キー	モニター付インターフォン	ネット対応（無料）	家電付
収納	エアコン	駐輪場	駐車場（任意）

ソフィアエー
ソフィアA　広島県東広島市黒瀬楢原西2丁目2-7

MAP 35

H12年1月完成・鉄筋2階・全12室・損保要
契約年数2年・更新料なし

1Kタイプ(24.0㎡)他1階1Kロフトタイプ(25.6㎡)有

広島国際大学(東広島キャンパス)まで自転車17分

JRバス中国「狐ケ城」停 徒歩1分

ネット無料がうれしい♪
1階のみロフトがついています☆

家賃 **3.2万円 ～ 3.4万円**

共益費3千円／月 礼金なし 敷金なし

- ネット対応（無料）
- 家電付き
- 24時間管理

セパレート	ガスキッチン	洗濯機	ネット対応（無料）
家電付	収納	エアコン	駐輪場
駐車場（任意）			

ソフィアビー
ソフィアB　広島県東広島市黒瀬楢原西2丁目2-8

MAP 36

H12年1月完成・鉄筋2階・全10室・損保要
契約年数2年・更新料なし

1Kタイプ(24.0㎡)他1階1Kロフトタイプ(25.6㎡)有

広島国際大学(東広島キャンパス)まで自転車17分

JRバス中国「狐ケ城」停 徒歩1分

ネット無料！1Fのみロフト付き☆
家電付きで引越しラクラク♪

家賃 **3.2万円 ～ 3.4万円**

共益費3千円／月 礼金なし 敷金なし

- ネット対応（無料）
- 家電付き
- セパレート

セパレート	ガスキッチン	洗濯機	ネット対応（無料）
家電付	収納	エアコン	駐輪場
駐車場（任意）			

アーバン
アーバン　広島県東広島市黒瀬町楢原218-2

MAP 37

H12年4月完成・PC造2階・全20室・損保要
契約年数2年・更新料なし

1Kタイプ(24.0㎡)

広島国際大学(東広島キャンパス)まで自転車12分

JRバス中国「楢原」停　徒歩1分

家電2点（冷蔵庫・洗濯機）付き☆

家賃 **3.2万円 ～ 3.3万円**

共益費3千円／月　礼金1ヶ月分　敷金なし

- モニター付インターフォン
- 暗証番号式キー
- バス・トイレ別

セパレート	電気コンロ持込	洗濯機	暗証番号式キー
モニター付インターフォン	ネット対応（無料）	家電付	収納
エアコン	駐輪場	駐車場（任意）	

サンパティオユキモトワン
サンパティオ幸本Ⅰ　広島県東広島市黒瀬町川角545-1

MAP 38

H10年12月完成・鉄骨2階・全14室・損保要
契約年数2年・更新料:1万5千円

1Kタイプ(23.7㎡)

広島国際大学(東広島キャンパス)まで自転車8分

JRバス中国「黒瀬支所前」停　徒歩3分

スーパーが隣で日々の生活も安心♪
ネット無料、家具家電付きで
新生活準備がラクラク！

家賃 **3.3万円 ～ 3.6万円**

共益費3千円／月　礼金なし　敷金1ヶ月分

- ネット対応（無料）
- 家具家電付き(冷蔵庫・洗濯機・電子レンジ・ベッド)
- 敷地内駐車場

セパレート	温水洗浄便座	ガスキッチン	洗濯機
カードキー	モニター付インターフォン	ネット対応（無料）	家具家電付
居室照明	収納	エアコン	駐車場（任意）

アミューズビー
アミューズB　広島県東広島市黒瀬町川角352

MAP 39

H12年3月完成・鉄筋2階・全20室・損保要
契約年数2年・更新料なし

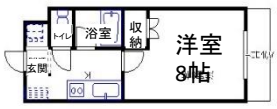

1Kタイプ(22.8㎡)

広島国際大学(東広島キャンパス)まで自転車6分

JRバス中国「黒瀬支所前」停 徒歩10分

家電付き(洗濯機・冷蔵庫・電子レンジ)
アパート♪オートロック付きで安心☆

家賃 **3.3万円**

共益費なし 礼金なし　敷金なし

- バス・トイレ別
- ネット対応
- 家電付き（3点）

オートロック	セパレート	温水洗浄便座	ガスキッチン2口
ネット対応（任意）	家電付	収納	エアコン

※広告作成時の物件情報を掲載しており、空室の募集広告ではありません。最新の募集状況はお問い合わせください。※契約には貸主の指定する家賃保証会社利用が必須となり、別途保証委託料が必要です。(保証会社およびプランによって金額は変動します) ※間取図は一例です。部屋の形状を示したもので、実際の縮尺とは異なります。家具家電の配置・点数等は実際と異なる場合があります。
※徒歩80m／分、自転車240m／分で算出した概算時間、電車・バスは目的地最寄り駅(停)までの乗車時間の目安です。(通勤時間帯、乗換え・待ち時間含む)
※完成(改装)予定のマンションは、建築(改装)中につき、諸条件が変更になる可能性があります。※掲載情報と現況が異なる場合は、現況を優先とします。

東広島キャンパス

エトワール
エトワール　広島県東広島市黒瀬町楢原166-1　MAP 40

H11年11月完成・鉄骨2階・全14室・損保要
契約年数2年・更新料なし

1Kタイプ（24.0㎡）

広島国際大学(東広島キャンパス)まで自転車12分

JRバス中国「楢原中央」停　徒歩1分

黒瀬中心地で生活便利！
スーパー・バス停徒歩圏内♪

家賃 **3.3**万円 ～ **3.5**万円

共益費3.5千円／月　礼金なし　敷金1ヶ月分

- ネット対応（任意）
- バス・トイレ別
- 家電付

セパレート	2口ガスコンロ	洗濯機	ネット対応(任意)
家電付	収納	エアコン	駐輪場
駐車場(任意)			

ソウソウ
ソウソウ　広島県東広島市黒瀬町川角452-1　MAP 41

H14年3月完成・鉄筋2階・全8室・損保要
契約年数2年・更新料なし

1DKタイプ（27.4㎡）

広島国際大学(東広島キャンパス)まで徒歩6分

JRバス中国「広島国際大学バス」停徒歩6分

広島国際大学まで徒歩6分！
学生の方のみ敷金なし☆

家賃 **3.3**万円 ～ **3.5**万円

共益費3千円／月　礼金1ヶ月分　敷金なし

- 家電3点付き
（洗濯機・冷蔵庫・電子レンジ）
- 南向き
- ネット対応（無料）

セパレート	ガスコンロ持込	洗濯機置場	インターフォン
ネット対応(無料)	家電付	居室照明	収納
エアコン	駐輪場	駐車場(任意)	

サンパティオユキモトツー
サンパティオ幸本Ⅱ　広島県東広島市黒瀬町川角514-1　MAP 42

H12年3月完成・鉄骨2階・全16室・損保要
契約年数2年・更新料：1万5千円

1Kタイプ（23.7㎡）

広島国際大学(東広島キャンパス)まで自転車8分

JRバス中国「黒瀬支所前」停　徒歩3分

広島国際大学まで自転車8分！
スーパー近くで買い物便利です♪

家賃 **3.4**万円 ～ **3.6**万円

共益費3千円／月　礼金なし　敷金1ヶ月分

- 家具家電付き
（冷蔵庫・洗濯機・電子レンジ・ベッド）
- 敷地内駐車場
- ネット対応（無料）

セパレート	温水洗浄便座	ガスキッチン	洗濯機
モニター付インターフォン	ネット対応(無料)	家具家電付	居室照明
居室照明	エアコン	駐輪場	駐車場(任意)

コーポケー
コーポK　広島県東広島市黒瀬町楢原499-1　オール電化　MAP 43

H20年2月完成・木造2階・全4室・損保要
契約年数2年・更新料なし

1Kタイプ
（23.4～25.8㎡）

広島国際大学(東広島キャンパス)まで自転車13分

JRバス中国「楢原」停　徒歩2分

黒瀬中心地で生活便利♪
安心のオール電化です！

家賃 **3.5**万円

共益費なし 礼金1ヶ月分　敷金なし

- オール電化
- IHコンロ付き
- ネット対応（任意）

モニター付インターフォン	セパレート	温水洗浄便座	IHキッチン
洗濯機	独立洗面化粧台	家電付	ネット対応(任意)
収納	エアコン	駐車場(任意)	駐輪場

コーポプランナー
コーポプランナー　広島県東広島市黒瀬町上保田64-1　MAP 44

H11年3月完成・木造2階・全8室・損保要
契約年数2年・更新料なし

1Rタイプ
（28.5㎡）

広島国際大学(東広島キャンパス)まで自転車10分

JRバス中国「北上保田」停　徒歩2分

バス停近くでアクセス便利♪
部屋が広々使える1R間取り☆

家賃 **3.5**万円

共益費なし　礼金なし　敷金なし

- モニター付インターフォン
- バストイレ別
- 管理人巡回

セパレート	電化コンロ	洗濯機置場	モニター付インターフォン
ネット対応(任意)	収納	エアコン	

学生マンション　グリーンフォレストエートウビートウ
グリーンフォレストA棟・B棟　広島県東広島市西条町下見4267　オール電化　24h管理　家具家電

H5年5月完成・鉄筋2階・全28室・総合補償要
広島県東広島市西条町下見4267・契約年数1年・更新料なし

1Kタイプ（24.0㎡）

広島国際大学(東広島キャンパス):31分
賃借→(中国JRバス31分)→広島国際大学

JR山陽本線「西条」駅 自転車13分(約3.1km)
JRバス中国「賃樋」停徒歩5分「下見」停徒歩13分

全室家具家電付き！
宅配BOX・温水洗浄便座・モニター付インターフォンなど
設備充実☆

家賃 **3.6**万円～**3.95**万円

管理費4千円／月　礼金5万円　敷金5万円

- ネット対応（無料）
- 駐車場あり
- 暗証番号式キー

宅配BOX	セパレート	ガスコンロ持込	洗濯機置場
洗濯機	暗証番号式キー	ネット対応(無料)	家電付
居室照明	モニター付インターフォン	温水洗浄便座	収納

リバージュクロセエートウ
リバージュ黒瀬A棟　広島県東広島市黒瀬町乃美尾4172-3　MAP 45

H12年2月完成・鉄筋2階・全24室・損保要
契約年数2年・更新料なし

1Kタイプ（25.5㎡）

広島国際大学(東広島キャンパス)まで自転車7分

JRバス中国「広島国際大学」停　徒歩20分

バス停近くでアクセス便利！
全室南向きで日当たり良好です☆

家賃 **3.5**万円 ～ **4.0**万円

管理費3千円／月　礼金なし　敷金なし

- オートロック
- ネット対応（無料）
- 家電付き

オートロック	セパレート	温水洗浄便座	ガスキッチン
洗濯機	モニター付インターフォン	ネット対応(無料)	家電付
収納	駐輪場	駐車場(任意)	

コーポエス
コーポS　広島県東広島市黒瀬町楢原213-13　オール電化　MAP 46

H13年3月完成・木造2階・全4室・損保要
広島県東広島市黒瀬町楢原213-13・契約年数2年・更新料なし

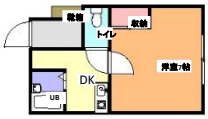

1DKタイプ
（23.6～26.5㎡）

広島国際大学(東広島キャンパス)まで自転車12分

JRバス中国「楢原」停　徒歩2分

オール電化でIHコンロ付き♪
黒瀬中心地で生活便利☆

家賃 **3.6**万円

共益費なし　礼金なし　敷金なし

- オール電化
- 家電付き
- バス・トイレ別

セパレート	温水洗浄便座	IHキッチン	洗濯機
モニター付インターフォン	ネット対応(任意)	家電付	収納
エアコン			

※広告作成時の物件情報を掲載しており、空室の募集広告ではありません。最新の募集状況はお問い合わせください。※契約には貸主の指定する家賃保証会社利用が必須となり、別途保証委託料が必要です。（保証会社およびプランによって金額は変動します）※間取図は一例です。部屋の形状を示したもので、実際の縮尺とは異なります。家具家電の配置・点数等は実際と異なる場合があります。
※徒歩80m／分、自転車240m／分で算出した概算時間、電車・バスは目的地最寄り駅（停）までの乗車時間の目安です。（通勤時間帯、乗換え・待ち時間含む）
※完成（改装）予定のマンションは、建築（改装）中につき、諸条件が変更になる可能性があります。※掲載情報と現況が異なる場合は、現況を優先とします。

東広島キャンパス

ケイシーディーエッグ
KCDエッグ
広島県東広島市黒瀬町楢原150-1
オール電化　MAP 47

H11年3月完成・鉄筋3階・全30室・損保要
契約年数1年・更新料：1万円

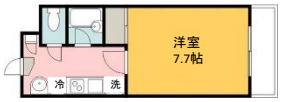

1Kタイプ（24.0㎡）

広島国際大学(東広島キャンパス)まで自転車12分
JRバス中国「楢原中央」停 徒歩2分

オートロック付きの24時間管理で安心☆
オール電化マンションです♪

家賃 **3.6**万円 ～ **3.7**万円
共益費4千円／月　礼金なし　敷金なし

●独立洗面化粧台
●家電付き
●ネット対応（無料）

オートロック	セパレート	温水洗浄便座	電化キッチン
洗濯機	独立洗面化粧台	モニター付インターフォン	ネット対応（無料）
家電付	居室照明	エアコン	駐輪場

サンスマイル
SUN.SMILE
広島県東広島市黒瀬町楢原705-1
MAP 48

H15年3月完成・鉄筋2階・全18室・損保要
契約年数2年・更新料なし

1Kタイプ（27.4㎡）

広島国際大学(東広島キャンパス)まで自転車13分
JRバス中国「西楢原」停 徒歩1分

家賃にプラス2,000円で新品家電設置可能☆
（洗濯機・冷蔵庫）
広々10帖タイプと独立洗面化粧台付8帖部屋タイプあり！

家賃 **3.6**万円 ～ **3.8**万円
共益費3千円／月　礼金1ヶ月分　敷金なし

●モニター付インターフォン
●防犯カメラ
●ネット対応（無料）

防犯カメラ	セパレート	温水洗浄便座	ガスキッチン
洗濯機置場	暗証番号式キー	モニター付インターフォン	ネット対応（無料）
収納	エアコン	駐輪場	

アヴェニール
Avanir
広島県東広島市黒瀬町楢原659-1
MAP 49

H13年3月完成・鉄筋3階・全24室・損保要
契約年数2年・更新料なし

1Kタイプ（24.0㎡）

広島国際大学(東広島キャンパス)まで自転車12分
JRバス中国「楢原中央」停 徒歩3分

防犯カメラ・オートロック付きで安心
大型スーパー・バス停徒歩圏内

家賃 **3.7**万円 ～ **4.0**万円
共益費3千円／月　礼金1ヶ月分　敷金なし

●オートロック
●ネット対応（無料）
●家電付き

オートロック	防犯カメラ	セパレート	温水洗浄便座
IHキッチン	駐車場（任意）	独立洗面化粧台	モニター付インターフォン
ネット対応（無料）	家電付	収納	エアコン

学生マンション　ガクセイカイカンユニエミールヒロダイキタ
学生会館 Uni E'meal 広大北【食事付き】
スタイル対応　女子フロア　24h管理　セキュリティ UMBS　管理人　UniLife net　家具家電

R6年1月完成・鉄筋10階・全95室・総合補償要
広島県東広島市西条下見5丁目2-31・契約年数1～2年
※定期建物賃貸借契約

1Rタイプ（18.8㎡～21.2㎡）
他　1Kタイプ（19.1㎡～22.2㎡）有

広島国際大学(東広島キャンパス):29分
鴻ノ巣→(中国JRバス29分)→広島国際大学
JR山陽本線「西条」駅 自転車17分(約4.1km)
JRバス中国「鏡の巣」停 徒歩4分

朝夕2食+全室家具家電付きの
築浅学生会館！

家賃 **3.75**万円 ～ **4.9**万円
食費：28,600／月（税込）
年間管理費：22.2万円／年（月払可：1.9万円／月）
入館金1年：9万円 2年：15万円 敷金5万円

●宅配BOX
●独立洗面化粧台
●浴室乾燥機

オートロック	宅配BOX	有人管理	セパレート
IHキッチン	洗濯機置場	洗濯機	暗証番号式キー
独立洗面化粧台	光ネット（Wi-Fi対応）	家電付	居室照明

ジュピター
ジュピター
広島県東広島市黒瀬町上保田63-1
MAP 50

H14年3月完成・鉄骨4階・全18室・損保要
契約年数2年・更新料なし

1Kタイプ（30.0㎡）

広島国際大学(東広島キャンパス)まで自転車10分
JRバス中国「上保田」停 徒歩1分

人気の家電付きセパレートマンション！
オートロック付きが安心☆

家賃 **3.8**万円
共益費2千円／月　礼金なし　敷金1ヶ月分

●家電付き
●ネット対応（無料）
●24時間管理

オートロック	セパレート	温水洗浄便座	ガスキッチン 2口
洗濯機	洗濯機置場	ネット対応（無料）	家電付
収納	エアコン	駐輪場	駐車場（任意）

プラネットマスカワワン
プラネットマスカワ I
広島県東広島市黒瀬町切田87-1
24h管理　MAP 51

H11年3月完成・鉄筋3階・全30室・損保要
契約年数2年・更新料なし

1Rタイプ（24.3㎡）

広島国際大学(東広島キャンパス)まで自転車13分
JRバス中国「兼広」停 徒歩1分

オートロック・モニター付インターフォンで安心！
黒瀬の中心地で生活便利♪エレベーターあり☆

家賃 **3.8**万円 ～ **4.1**万円
共益費3千円／月　礼金1ヶ月分　敷金なし

●オートロック
●ネット対応（無料）
●家電付き

オートロック	セパレート	温水洗浄便座	ガスキッチン
洗濯機	モニター付インターフォン	ネット対応（無料）	家電付
収納	エアコン	駐輪場	駐車場（任意）

ボヌール
bonheur
広島県東広島市黒瀬町楢原153-1
オール電化　MAP 52

H12年3月完成・鉄筋3階・全24室・損保要
契約年数1年・更新料：1万円

1Kタイプ（24.0㎡）

広島国際大学(東広島キャンパス)まで自転車13分
JRバス中国「楢原中央」停 徒歩2分

オートロック付きオール電化マンション！

家賃 **3.8**万円 ～ **3.9**万円
共益費4千円／月　礼金なし　敷金なし

●独立洗面化粧台
●家電付き
●ネット対応（無料）

オートロック	防犯カメラ	セパレート	温水洗浄便座
電化キッチン	洗濯機	ネット対応（無料）	家電付
居室照明	収納	エアコン	駐輪場

リバージュクロセピートウ
リバージュ黒瀬　B棟
広島県東広島市黒瀬町乃美尾4172-8
MAP 53

H15年3月完成・鉄筋3階・全20室・損保要
契約年数2年・更新料なし

1DKタイプ（30.6㎡）

広島国際大学(東広島キャンパス)まで自転車7分
JRバス中国「広島国際大学」停 徒歩20分

オートロック・モニター付インターフォンで安心！
全室南向きで日当たり良好です♪

家賃 **3.9**万円 ～ **4.2**万円
共益費3千円／月　礼金なし　敷金なし

●ネット対応（無料）
●オートロック
●全室南向き

オートロック	セパレート	温水洗浄便座	ガスキッチン
モニター付インターフォン	ネット対応（無料）	家電付	収納
エアコン	駐輪場	駐車場（任意）	

※広告作成時の物件情報を掲載しており、空室の募集広告ではありません。最新の募集状況はお問い合わせください。※契約には貸主の指定する家賃保証会社利用が必須となり、別途保証委託料が必要です。（保証会社およびプランによって金額は変動します）※間取図は一例です。部屋の形状を示したもので、実際の縮尺とは異なります。家具家電の配置・点数等は実際と異なる場合があります。
※徒歩80m／分、自転車240m／分で算出した概算時間、電車・バスは目的地最寄り駅（停）までの乗車時間の目安です。（通勤時間帯、乗換え・待ち時間含む）
※完成（改装）予定のマンションは、建築（改装）中につき、諸条件が変更になる可能性があります。※掲載情報と現況が異なる場合は、現況を優先とします。

東広島キャンパス

リバージュクロセシートウ
リバージュ黒瀬　C棟
広島県東広島市黒瀬町乃美尾4172-8

MAP 54

H15年3月完成・鉄筋3階・全20室・損保要
契約年数2年・更新料なし

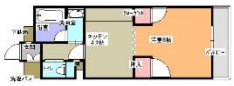

1DKタイプ（30.6㎡）

広島国際大学(東広島キャンパス)まで自転車7分

JRバス中国「広島国際大学」停 徒歩20分

広島国際大学まで自転車7分！
全室南向きで日当たり良好です♪

家賃 **3.9**万円 ～ **4.2**万円

共益費3千円／月　礼金なし　敷金なし

- ネット対応（無料）
- オートロック
- 全室南向き

オートロック	セパレート	温水洗浄便座	ガスキッチン
モニター付インターフォン	独立洗面化粧台	ネット対応（無料）	家電付
エアコン	収納	駐輪場	駐車場（任意）

ニュースカイブルー
ニュースカイブルー
広島県東広島市黒瀬町楢原560

MAP 55

H15年3月完成・鉄筋3階・全18室・損保要
契約年数2年・更新料なし

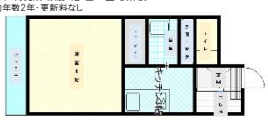

1Kタイプ（24.0㎡）

広島国際大学(東広島キャンパス)まで自転車7分

JRバス中国「楢原中央」停 徒歩1分

家電付きのセパレートマンション♪
インターネット無料が魅力です☆

家賃 **4.0**万円

共益費なし　礼金なし　敷金なし

- セパレート
- 24時間管理
- ネット対応（無料）

オートロック	セパレート	ガスキッチン	洗濯機
洗濯機置場	ネット対応（無料）	温水洗浄便座	家電付
収納	エアコン	駐輪場	駐車場（任意）

モエツー
萌Ⅱ
広島県東広島市黒瀬切田が丘3-31-11

MAP 56

H18年4月完成・鉄筋2階・全10室・損保要
契約年数2年・更新料：1万5千円

1Kタイプ（31.0㎡）

広島国際大学(東広島キャンパス)まで自転車17分

JRバス中国「黒瀬支所前」停 徒歩3分

敷地内駐車場付き（無料）なので
入学後にお車を検討中の学生さんも安心です。

家賃 **4.0**万円 ～ **4.5**万円

共益費3千円／月　礼金なし　敷金1ヶ月分

- 独立洗面化粧台
- バス・トイレ別
- 浴室乾燥機

セパレート	温水洗浄便座	ガスキッチン	洗濯機置場
浴室乾燥機	カードキー	モニター付インターフォン	収納
エアコン	駐輪場	駐車場（無料）	

キハラビル
木原ビル
広島県東広島市黒瀬町楢原200-1

MAP 57

H14年3月完成・鉄筋5階・全30室・損保要
契約年数2年・更新料なし

1DKタイプ（30.0㎡）

広島国際大学(東広島キャンパス)まで自転車12分(2.9km)

JRバス中国「中黒瀬」停 徒歩6分

全室南向き！1DKでお部屋広々☆
エレベーターあり♪

家賃 **4.2**万円 ～ **4.5**万円

共益費3千円／月　礼金なし　敷金なし

- 黒瀬中心地で生活便利
- 家電付き
- ネット対応（無料）

オートロック	セパレート	温水洗浄便座	ガスキッチン
ネット対応（無料）	独立洗面化粧台	家電付	収納
エアコン	エレベーター	駐車場（任意）	

プラネットマスカワツー
プラネットマスカワⅡ
広島県東広島市黒瀬町切田87-11

24h管理　MAP 58

H13年3月完成・鉄筋3階・全33室・損保要
契約年数2年・更新料なし

1Kタイプ（27.0㎡）

広島国際大学(東広島キャンパス)まで自転車14分

呉市交通局バス「兼広」停 徒歩1分

収納充実セパレートマンション☆
買い物便利なエリアです

家賃 **4.0**万円 ～ **4.4**万円

共益費3千円／月　礼金1ヶ月分　敷金なし

- ネット対応（無料）
- 家電付き
- 独立洗面化粧台

オートロック	セパレート	温水洗浄便座	ガスキッチン
洗濯機	ネット対応（無料）	家電付	収納
エアコン	駐輪場	駐車場（任意）	

ルービデンスボーダツー
ルービデンスボーダ2
広島県東広島市黒瀬町楢原63-3

MAP 59

H11年3月完成・鉄筋4階・全40室・損保要
契約年数2年・更新料なし

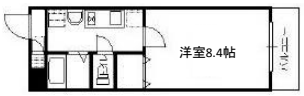

1Kタイプ（26.5㎡）

広島国際大学(東広島キャンパス)まで自転車12分

JRバス中国「楢原中央」停 徒歩2分

新入生限定で家具家電（冷蔵庫、洗濯機、
電子レンジ、ベッド、レースカーテン）付☆

家賃 **4.1**万円 ～ **4.4**万円

共益費3千円／月　礼金1ヶ月　敷金なし

- 防犯カメラ
- モニター付インターフォン
- ネット対応（無料）

防犯カメラ	セパレート	温水洗浄便座	IHキッチン2口
独立洗面化粧台	ネット対応（無料）	家具家電付	居室照明
収納	エアコン		

ディオカーザシゲモリ
ディオカーザ重森
広島県東広島市黒瀬町楢原608-7

MAP 60

H15年3月完成・鉄筋4階・全20室・損保要
契約年数2年・更新料なし

1Kタイプ（28.0～32.0㎡）

広島国際大学(東広島キャンパス)まで自転車13分

JRバス中国「楢原中央」停徒歩1分

ショッピングモール徒歩1分！
モニター付インターフォンで安心♪
買い物便利なエリアです☆

家賃 **4.0**万円 ～ **4.4**万円

共益費2千円／月　礼金なし　敷金1ヶ月分

- ネット対応（無料）
- オートロック
- 買い物便利

オートロック	セパレート	温水洗浄便座	ガスキッチン
洗濯機	モニター付インターフォン	独立洗面化粧台	ネット対応（無料）
家電付	収納	エアコン	駐車場（任意）

ルミエール
ルミエール
広島県東広島市黒瀬町楢原667-1

MAP 61

H21年3月完成・鉄筋8階・全42室・損保要
契約年数1年・更新料：1万円

1Kタイプ（30.0～31.3㎡）

広島国際大学(東広島キャンパス)まで自転車13分

JRバス中国「楢原中央」停 徒歩2分

学生さんに便利な宅配BOXあります！
家電付きの広々9帖のマンションです

家賃 **4.2**万円 ～ **4.6**万円

共益費4千円／月　礼金1ヶ月分　敷金あり

- エレベーター
- 家電付き
- 宅配BOX

オートロック	宅配BOX	セパレート	温水洗浄便座
ガスキッチン2口	洗濯機	モニター付インターフォン	ネット対応（無料）
家電付	収納	エアコン	駐輪場

※広告作成時の物件情報を掲載しており、空室の募集広告ではありません。最新の募集状況はお問い合わせください。※契約には貸主の指定する家賃保証会社利用が必須となり、別途保証委託料が必要です。（保証会社およびプランによって金額は変動します）※間取図は一例です。部屋の形状を示したもので、実際の縮尺とは異なります。家具家電の配置・点数等は実際と異なる場合があります。
※徒歩80m／分、自転車240m／分で算出した概算時間、電車・バスは目的地最寄り駅（停）までの乗車時間の目安です。（通勤時間帯、乗換え・待ち時間含む）
※完成（改装）予定のマンションは、建築（改装）中につき、諸条件が変更になる可能性があります。※掲載情報と現況が異なる場合は、現況を優先とします。

東広島キャンパス

ルービデンスボーダ
ルービデンスボーダ
広島県東広島市黒瀬町上保田77-1
MAP 62

H11年3月完成・鉄骨4階・全15室・損保要
契約年数2年・更新料なし

1Kタイプ(27.6㎡)

広島国際大学(東広島キャンパス)まで自転車11分

JRバス中国「北上保田」停 徒歩1分

新入生限定で家具家電(冷蔵庫、洗濯機、電子レンジ、ベッド、レースカーテン)付☆

家賃 **4.3**万円 ～ **4.4**万円

共益費3千円／月 礼金1ヶ月分 敷金なし

- オートロック
- 防犯カメラ
- 独立洗面化粧台
- モニター付インターフォン

オートロック	防犯カメラ	セパレート	温水洗浄便座
ガスキッチン2口	独立洗面化粧台	ネット対応(無料)	家具家電付
居室照明	エアコン		

ルービデンスボーダスリー
ルービデンスボーダ3
広島県東広島市黒瀬町上保田39
MAP 63

H13年3月完成・鉄骨4階・全15室・損保要
契約年数2年・更新料なし

1Kタイプ(27.6㎡)

広島国際大学(東広島キャンパス)まで自転車10分

JRバス中国「上保田」停 徒歩1分

新入生限定で家具家電(冷蔵庫、洗濯機、電子レンジ、ベッド、レースカーテン)付☆

家賃 **4.3**万円 ～ **4.4**万円

共益費3千円／月 礼金1ヶ月分 敷金なし

- オートロック
- 防犯カメラ
- 独立洗面化粧台
- モニター付インターフォン

オートロック	防犯カメラ	セパレート	温水洗浄便座
独立洗面化粧台	モニター付インターフォン	ネット対応(無料)	家具家電付
居室照明	エアコン		

メゾンドネルージュ
メゾンドネルージュ
広島県東広島市黒瀬町上保田4-1
MAP 64

H14年3月完成・鉄骨3階・全10室・損保要
契約年数2年・更新料なし

1DKタイプ(32.1㎡)

広島国際大学(東広島キャンパス)まで自転車10分

JRバス中国「上保田」停 徒歩4分

南向きで日当たり良好☆
川沿いなので春には綺麗な桜が見れます♪

家賃 **4.35**万円 ～ **5.0**万円

共益費なし 礼金なし 敷金なし

- 家電付き
- 日当たり良好
- 24時間管理

オートロック	セパレート	ガスキッチン2口	洗濯機
洗濯機置場	温水洗浄便座	ネット対応(無料)	家電付
居室照明	収納	エアコン	

プラネットマスカワスリー
プラネットマスカワⅢ
広島県東広島市黒瀬町兼広165-1
24h管理
MAP 65

R5年3月完成・鉄筋3階・全15室・損保要
契約年数2年・更新料なし

1Kタイプ(28.6～31.7㎡)

広島国際大学(東広島キャンパス)まで自転車20分

呉市交通局バス「兼広」停 徒歩1分

オートロック付きで安心☆黒瀬の中心地で
生活便利収納充実・コンビニ・バス停近く！

家賃 **4.4**万円 ～ **4.9**万円

共益費3千円／月 礼金1ヶ月分 敷金なし

- 浴室乾燥機
- モニター付インターフォン
- オートロック

オートロック	セパレート	温水洗浄便座	ガスキッチン
独立洗面化粧台	浴室乾燥機	モニター付インターフォン	ネット対応(無料)
収納	エアコン	駐輪場	駐車場(任意)

ラ ヴィータ
La Vita
広島県東広島市黒瀬松ケ丘6-23
MAP 66

R6年11月完成予定(12月入居開始予定)・木造2階・全14室・損保要
契約年数2年・更新料なし

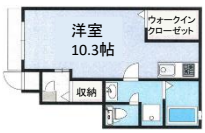

1Rタイプ(29.4～35.7㎡)

広島国際大学(東広島キャンパス)まで自転車17分

JRバス中国「松ヶ丘団地」停 徒歩1分

家電(冷蔵庫・洗濯機・電子レンジ・照明・エアコン)付き！
インターネット使用料無料☆

家賃 **4.65**万円 ～ **4.75**万円

共益費3千円／月 礼金なし 敷金なし

- 温水洗浄便座
- モニター付インターフォン
- ウォークインクローゼット

セパレート	温水洗浄便座	ガスキッチン2口	独立洗面化粧台
モニター付インターフォンWINクローゼット	ネット対応(無料)	家電付	居室照明

学生マンション リーベ カノン
リーベ・カノン
広島県東広島市西条町下見4344-1
スマ対応 24h管理 UniLife net
MAP 67

R4年11月完成・木造3階・全45室・総合補償要
契約年数1年・更新料なし

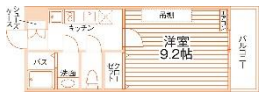

1Kタイプ(28.8㎡)

広島国際大学(東広島キャンパス):30分
下見→(中国JRバス30分)→広島国際大学

JR山陽本線「西条」駅 自転車13分(約3.1km)
JRバス中国「賀幡」停徒歩5分、「下見」停徒歩13分

築浅学生アパート！
9.2帖の居室と充実の設備が魅力☆

家賃 **4.85**万円 ～ **5.2**万円

管理費4千円／月 礼金1ヶ月分 敷金1ヶ月分

- オートロック
- 宅配BOX
- 独立洗面台

オートロック	防犯カメラ	宅配BOX	セパレート
IHキッチン2口	洗濯機置場	暗証番号式キー	独立洗面化粧台
光ネット無料(Wi-Fi対応)	居室照明	モニター付インターフォン	温水洗浄便座

アヴェニールアン
アヴェニールアン
広島県東広島市黒瀬町切田559-2
MAP 67

R5年12月完成・木造2階・全10室・損保要
契約年数2年・更新料:2万2千円

1LDKタイプ(36.2～42.5㎡)

広島国際大学(東広島キャンパス)まで自転車16分

呉市交通局バス「真愛病院前」停 徒歩2分

1LDKでお部屋広々♪
お風呂の追い焚き機能付き！

家賃 **5.25**万円 ～ **5.95**万円

共益費2.2千円／月 礼金なし 敷金1ヶ月分

- ネット対応（無料）
- モニター付インターフォン
- 浴室乾燥機

防犯カメラ	宅配BOX	セパレート	温水洗浄便座
ガスキッチン2口	温水洗浄便座	浴室乾燥機	独立洗面化粧台
ダブルロックキー	モニター付インターフォン	WINクローゼット	エアコン

グランシャルム
グランシャルム
広島県東広島市黒瀬町上保田61
MAP 68

H17年3月完成・鉄筋3階・全7室・損保要
契約年数2年・更新料なし

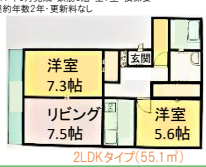

2LDKタイプ(55.1㎡)

広島国際大学(東広島キャンパス)まで自転車9分

JRバス中国「上保田」停 徒歩2分

人気の独立洗面化粧台♪
広々9.2帖のお部屋が魅力です☆

家賃 **5.8**万円

共益費2千円／月 礼金なし 敷金2ヶ月分

- 24時間管理
- バス・トイレ別
- ネット対応

セパレート	ネット対応(任意)	温水洗浄便座	収納
エアコン	駐輪場	バイク置き場(任意)	駐車場(任意)

※広告作成時の物件情報を掲載しており、空室の募集広告ではありません。最新の募集状況はお問い合わせください。※契約には貸主の指定する家賃保証会社利用が必須となり、別途保証委託料が必要です。(保証会社およびプランによって金額は変動します)※間取図は一例です。部屋の形状を示したもので、実際の縮尺とは異なります。家具家電の配置・点数等は実際と異なる場合があります。
※徒歩80m／分、自転車240m／分で算出した概算時間、電車・バスは目的地最寄り駅(停)までの乗車時間の目安です。(通勤時間帯、乗換え・待ち時間含む)
※完成(改装)予定のマンションは、建築(改装)中につき、諸条件が変更になる可能性があります。※掲載情報と現況が異なる場合は、現況を優先とします。

MEMO

★広島国際大学(呉キャンパス)周辺MAP★

呉キャンパス

レインボー
レインボー
広島県呉市広中迫町2-13
MAP 69

H9年2月完成・鉄骨3階・全18室・損保要
契約年数2年・更新料なし

1Kタイプ(23.6㎡)

広島国際大学(呉キャンパス)まで自転車8分

JRバス中国「塩焼」停 徒歩1分

大学まで自転車8分！
2～3万円台と家賃リーズナブルなマンション☆

家賃 **2.8**万円 ～ **3.1**万円

共益費なし 礼金1ヶ月分 敷金1ヶ月分

- オール電化
- モニター付インターフォン
- バス・トイレ別

セパレート	電化キッチン	洗濯機置場	モニター付インターフォン
収納	エアコン	駐輪場	

東宝1stビル
トウホウファーストビル
広島県呉市広文化町13-9
MAP 70

H1年4月完成・鉄筋4階・全4室・損保要
契約年数2年・更新料なし

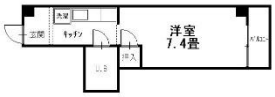

1Kタイプ(21.8㎡)

広島国際大学(呉キャンパス)まで徒歩9分

JR呉線「新広」駅 徒歩11分

「新広」駅から徒歩11分と駅近物件です☆

家賃 **3.0**万円

共益費なし 礼金なし 敷金2ヶ月分

- 東向き
- 鉄筋コンクリート造
- 室内洗濯機置場

洗濯機置場	収納	エアコン	ユニットバス
ガスコンロ	ネット対応		

サンフラワー
サンフラワー
広島県呉市広塩焼1丁目14-26
MAP 71

H11年12月完成・鉄筋4階・全28室・損保要
契約年数2年・更新料なし

1Kタイプ(24.2㎡)

広島国際大学(呉キャンパス)まで自転車10分

JRバス中国「町田」停 徒歩1分

大学まで自転車10分☆
コンビニ隣接です♪

家賃 **3.5**万円

共益費なし 礼金1ヶ月分 敷金1ヶ月分

- セパレート
- ネット対応（無料）
- コンビニ隣接

セパレート	温水洗浄便座	電化キッチン	洗濯機置場
インターフォン	ネット対応(無料)	駐輪場	

すみれ
スミレ
すみれ
広島県呉市広古新開2丁目17-27
MAP 72

H5年3月完成・木造2階・全8室・損保要
契約年数2年・更新料なし

1Kタイプ(24.8㎡)

広島国際大学(呉キャンパス)まで徒歩1分

JR呉線「新広」駅 徒歩8分

大学すぐ近くで通学便利！

家賃 **3.5**万円

共益費なし 礼金なし 敷金2ヶ月分

- エアコン
- ガス給湯
- ガスコンロ

ガスキッチン	居室照明	収納	エアコン

エスティジュン
エスティジュン
広島県呉市広多賀谷1丁目2-26
MAP 73

H7年3月完成・鉄筋4階・全15室・損保要
契約年数2年・更新料なし

1Kタイプ(24.0㎡)

広島国際大学(呉キャンパス)まで徒歩11分

JR呉線「新広」駅 徒歩5分

大学まで徒歩11分☆
3万円台のリーズナブルな家賃が魅力♪

家賃 **3.8** 円

共益費2千円／月 礼金なし 敷金2ヶ月分

- 日当たり良好
- 温水洗浄便座
- エアコン

セパレート	洗濯機置場	独立洗面化粧台	温水洗浄便座
RHキッチン	収納		

ピュア広本町
ピュアヒロホンマチ
ピュア広本町
広島県呉市広本町1丁目4-5
MAP 74

H8年3月完成・鉄筋3階・全18室・損保要
契約年数2年・更新料なし

1Kタイプ(21.0㎡)

広島国際大学(呉キャンパス)まで徒歩11分

JR呉線「新広」駅 徒歩8分

大学まで徒歩11分☆
3万円台のリーズナブルな家賃が魅力♪

家賃 **3.9**万円

共益費なし 礼金なし 敷金2ヶ月分

- セパレート
- IHキッチン
- モニター付インターフォン

セパレート	温水洗浄便座	IHキッチン2口	モニター付インターフォン
ネット対応(任意)	収納	エアコン	駐輪場

アネックスヒロ
アネックス広
広島県呉市広本町3丁目17-30
MAP 75

H1年1月完成・鉄骨3階・全10室・損保要
契約年数2年・更新料なし

1DKタイプ(28.3㎡)

広島国際大学(呉キャンパス)まで徒歩9分

JRバス中国「北大新開」停 徒歩2分

収納充実のセパレートマンション！
スーパーが近く買い物便利です♪

家賃 **4.0**万円

共益費なし 礼金なし 敷金3ヶ月分

- バス・トイレ別
- 広々キッチン
- 1DK間取り

セパレート	温水洗浄便座	ガスキッチン	洗濯機置場
収納	エアコン		

TAKAMATSUビル
タカマツビル
TAKAMATSUビル
広島県呉市広本町1丁目10-20
MAP 76

H16年9月完成・鉄骨4階・全8室・損保要
契約年数2年・更新料なし

1Kタイプ(26.5㎡)

広島国際大学(呉キャンパス)まで徒歩10分

JR呉線「新広」駅 徒歩8分

大学まで徒歩10分、「新広」駅徒歩8分
でアクセス便利☆アルバイトがしやすい環境です♪

家賃 **4.1**万円

共益費なし 礼金なし 敷金2ヶ月分

- オートロック
- IH2口コンロ
- バス・トイレ別

オートロック	セパレート	IHキッチン2口	洗濯機置場
収納	エアコン	駐輪場	

※広告作成時の物件情報を掲載しており、空室の募集広告ではありません。最新の募集状況はお問い合わせください。※契約には貸主の指定する家賃保証会社利用が必須となり、別途保証委託料が必要です。(保証会社およびプランによって金額は変動します)※間取図は一例です。部屋の形状を示したもので、実際の縮尺とは異なります。家具家電の配置・点数等は実際と異なる場合があります。
※徒歩80m／分、自転車240m／分で算出した概算時間、電車・バスは目的地最寄り駅(停)までの乗車時間の目安です。(通勤時間帯、乗換え・待ち時間含む)
※完成(改装)予定のマンションは、建築(改装)中につき、諸条件が変更になる可能性があります。※掲載情報と現況が異なる場合は、現況を優先とします。

呉キャンパス

ナッツパレス
ナッツパレス

広島県呉市広本町2丁目4-1

MAP 77

H12年3月完成・鉄筋4階・全15室・損保要
広島県呉市広本町2丁目4-1・契約年数2年・更新料なし

1Kタイプ（24.0㎡）

広島国際大学(呉キャンパス)まで徒歩10分

JR呉線「新広」駅 徒歩9分

大学まで徒歩10分と通学便利！
独立洗面化粧台が魅力です☆

家賃 **4.1**万円

共益費なし 礼金1ヶ月分 敷金1ヶ月分

- 日当たり良好
- 敷地内ゴミ置き場
- バス・トイレ別

セパレート	温水洗浄便座	IHキッチン 2口	洗濯機置場
独立洗面化粧台	収納	エアコン	駐輪場

コーポ出雲Ⅱ
コーポイズモツー

広島県呉市広文化町4-13

MAP 78

H9年12月完成・軽量鉄骨2階・全4室・損保要
契約年数2年・更新料なし

1Kタイプ（26.1㎡）

広島国際大学(呉キャンパス)まで徒歩9分

広島電鉄バス「広大構」停 徒歩2分
JR呉線「新広」駅 徒歩7分

国際大学まで徒歩9分と通学便利！
JRの駅も近くアクセス良好◎

家賃 **4.1**万円

共益費なし 礼金なし 敷金2ヶ月分

- 温水洗浄便座
- ネット対応（無料）
- エアコン

セパレート	温水洗浄便座	洗濯機置場	独立洗面化粧台
ネット対応（無料）	収納	エアコン	

グランヒロ
グランヒロ

広島県呉市広駅前1丁目2-8

MAP 79

H16年3月完成・鉄骨6階・全20室・損保要
契約年数2年・更新料なし

1Kタイプ（26.0㎡）

広島国際大学(呉キャンパス)まで自転車7分

JR呉線「広」駅 徒歩3分

JR「広」駅や商業施設近くでアクセス便利！
バス・トイレ別のセパレートマンション☆

家賃 **4.2**万円

共益費なし 礼金なし 敷金1ヶ月分

- エレベーター
- バス・トイレ別
- 駅近物件

セパレート	IHキッチン	洗濯機置場	居室照明
収納	エアコン	駐輪場	

レーベンシュロス
レーベンシュロス

広島県呉市広本町2丁目4-7

MAP 80

H18年3月完成・鉄筋4階・全12室・損保要
契約年数2年・更新料なし

1Kタイプ
（25.2～27.8㎡）

広島国際大学(呉キャンパス)まで徒歩9分

JR呉線「新広」駅 徒歩9分

2方角住戸☆
浴室乾燥機付きで雨の日も安心です♪

家賃 **4.3**万円 ～ **4.7**万円

共益費なし 礼金なし 敷金1ヶ月分

- オートロック
- 温水洗浄便座
- 浴室乾燥機

オートロック	セパレート	温水洗浄便座	IHキッチン 2口
洗濯機置場	浴室乾燥機	独立洗面化粧台	収納
エアコン	駐輪場		

コートM&FH
コートエムアンドエフエイチ

広島県呉市広古新開6丁目1-20

MAP 81

H15年4月完成・鉄筋地上4階地下4階・全24室・損保要
契約年数2年・更新料なし

1Kタイプ（29.9㎡）

広島国際大学(呉キャンパス)まで徒歩4分

JR呉線「新広」駅 徒歩13分

広島国際大学まで徒歩4分！
オートロックや宅配BOX付きで設備充実♪

家賃 **4.4**万円

共益費なし 礼金なし 敷金2ヶ月分

- オートロック
- 宅配BOX
- 温水洗浄便座

オートロック	宅配BOX	セパレート	温水洗浄便座
電化キッチン	洗濯機置場	独立洗面化粧台	収納
エアコン	駐輪場		

Kei壱番館
ケイイチバンカン

広島県呉市広古新開1丁目4-6

MAP 82

H11年10月完成・鉄骨3階・全6室・損保要
契約年数2年・更新料なし

1Kタイプ
（25.0～25.3㎡）

広島国際大学(呉キャンパス)まで徒歩7分

JR呉線「新広」駅 徒歩5分

JR呉線「新広」駅、大学へもアクセス良好☆
モニター付インターフォンで安心です♪

家賃 **4.5**万円

共益費なし 礼金1ヶ月分 敷金1ヶ月分

- ネット対応(無料)
- モニター付インターフォン
- 温水洗浄便座

セパレート	温水洗浄便座	ガスキッチン	洗濯機置場
モニター付インターフォン	ネット対応（無料）	収納	エアコン

テランデF
テランデエフ

広島県呉市広大新開2丁目11-23

MAP 83

H18年2月完成・鉄筋3階・全15室・損保要
契約年数2年・更新料なし

1Kタイプ
（26.1㎡）

広島国際大学(呉キャンパス)まで徒歩14分

JR呉線「広」駅 徒歩14分

コンビニ徒歩3分！
モニター付インターフォン・
オートロック付で安心です☆

家賃 **4.5**万円

共益費なし 礼金1ヶ月分 敷金1ヶ月分

- オートロック
- モニター付インターフォン
- 温水洗浄便座

オートロック	セパレート	温水洗浄便座	IHキッチン
洗濯機置場	モニター付インターフォン	収納	エアコン
駐輪場			

サンマリンHIRO
サンマリンヒロ

広島県呉市広古新開7丁目35-10

MAP 84

H18年3月完成・鉄筋7階・全16室・損保要
契約年数2年・更新料なし

1Kタイプ（28.9㎡）

広島国際大学(呉キャンパス)まで徒歩5分

JR呉線「新広」駅 徒歩15分

大学まで徒歩5分と通学便利！
バス・トイレ別のセキュリティ充実マンション♪

家賃 **4.6**万円

共益費3千円／月 礼金なし 敷金2ヶ月分

- オートロック
- 温水洗浄便座
- エアコン

オートロック	セパレート	温水洗浄便座	IHキッチン
洗濯機置場	独立洗面化粧台	収納	エアコン
駐輪場			

※広告作成時の物件情報を掲載しており、空室の募集広告ではありません。最新の募集状況はお問い合わせください。※契約には貸主の指定する家賃保証会社利用が必須となり、別途保証委託料が必要です。（保証会社およびプランによって金額は変動します）※間取図は一例です。部屋の形状を示したもので、実際の縮尺とは異なります。家具家電の配置・点数等は実際と異なる場合があります。
※徒歩80m／分、自転車240m／分で算出した概算時間、電車・バスは目的地最寄り駅（停）までの乗車時間の目安です。（通勤時間帯、乗換え・待ち時間含む）
※完成（改装）予定のマンションは、建築（改装）中につき、諸条件が変更になる可能性があります。※掲載情報と現況が異なる場合は、現況を優先とします。

呉キャンパス

メゾンカヤエス
メゾンカヤS
広島県呉市広古新開7丁目43-32
MAP 85

H18年3月完成・鉄筋3階・全18室・損保要
契約年数2年・更新料なし

1Kタイプ(28.4㎡)

広島国際大学(呉キャンパス)まで徒歩7分

JR呉線「新広」駅 徒歩16分

コンビニ徒歩1分、大学まで徒歩7分☆
インターネット無料！

家賃 **4.6**万円

共益費500円／月　礼金なし　敷金2ヶ月分

- ネット対応(無料)
- モニター付インターフォン
- ガスコンロ2口

オートロック	防犯カメラ	セパレート	温水洗浄便座
ガスキッチン2口	独立洗面化粧台	モニター付インターフォン	ネット対応(無料)
収納	エアコン	駐輪場	

ドミールユウ
ドミール悠
広島県呉市広中町15-31
MAP 86

H19年3月完成・鉄筋4階・全15室・損保要
契約年数2年・更新料なし

1Kタイプ(30.4㎡)

広島国際大学(呉キャンパス)まで徒歩14分

JR呉線「広」駅 徒歩10分

独立洗面化粧台が魅力！
広々8.9帖の部屋で生活便利です

家賃 **4.6**万円

共益費1千円／月　礼金1ヶ月分　敷金1ヶ月分

- 温水洗浄便座
- 独立洗面化粧台
- オートロック

オートロック	防犯カメラ	セパレート	温水洗浄便座
IHキッチン	洗濯機置場	独立洗面化粧台	ネット対応(無料)
収納	エアコン	駐輪場	

セジュールエスエス
セジュールSS
広島県呉市広古新開3丁目5-15
MAP 87

H15年10月完成・鉄骨2階・全8室・総合補償要
契約年数2年・更新料なし

1Kタイプ
(26.3～29.2㎡)

広島国際大学(呉キャンパス)まで徒歩3分

JR呉線「新広」駅から徒歩8分

大学まで徒歩3分、オートロックが魅力☆

家賃 **4.7**万円

共益費2.5千円／月　礼金1ヶ月分　敷金1ヶ月分

- 2口グリルガスコンロ
- オートロック
- ネット対応(無料)

オートロック	防犯カメラ	セパレート	温水洗浄便座
ガスキッチン2口	独立洗面化粧台	ネット対応(無料)	収納
エアコン	駐輪場		

ラフィーネ
ラフィーネ
広島県呉市広古新開7丁目34-13
MAP 88

H18年9月完成・鉄筋4階・全16室・損保要
契約年数2年・更新料なし

1Kタイプ(31.5㎡)

広島国際大学(呉キャンパス)まで徒歩5分

呉市コミュニティバス「四新開」停 徒歩3分

広島国際大学(呉キャンパス)まで徒歩5分☆

家賃 **4.7**万円 ～ **4.8**万円

共益費1千円／月　礼金なし　敷金3ヶ月分

- オートロック
- 2口ガスコンロ
- 浴室乾燥機

オートロック	セパレート	温水洗浄便座	IHキッチン2口
洗濯機置場	独立洗面化粧台	収納	エアコン
駐輪場			

コキチエヌ
コキチN
広島県呉市広古新開2丁目16-6
オール電化
MAP 89

H18年10月完成・鉄筋3階・全9室・損保要
契約年数2年・更新料なし

1Kタイプ(31.6㎡)

広島国際大学(呉キャンパス)まで徒歩3分

JR呉線「新広」駅 徒歩5分

大学まで徒歩3分、スーパー徒歩2分
日当たり良好！

家賃 **4.7**万円 ～ **4.8**万円

共益費なし　礼金1ヶ月分　敷金1ヶ月分

- 独立洗面化粧台
- モニター付インターフォン
- オール電化

セパレート	温水洗浄便座	IHキッチン	洗濯機置場
独立洗面化粧台	モニター付インターフォン	収納	エアコン
駐輪場			

アクシスアガチュウオウ
アクシス阿賀中央
広島県呉市阿賀中央7丁目6-4

H18年2月完成・鉄筋4階・全16室・損保要
広島県呉市阿賀中央7丁目6-4・契約年数2年・更新料なし

1DKタイプ(32.5㎡)

広島国際大学(呉キャンパス)まで自転車10分

JR呉線「安芸阿賀」駅 徒歩3分

南向きで日当たり良好☆
収納多数で生活便利♪

家賃 **4.7**万円

共益費5千円／月　礼金なし　敷金2ヶ月分

- エアコン
- オートロック
- エレベーター

オートロック	セパレート	洗濯機置場	独立洗面化粧台
収納	エアコン	駐輪場	

サンマリンシンヒロ
サンマリン新広
広島県呉市広古新開2丁目3-9
MAP 90

H21年10月完成・鉄筋5階・全12室・損保要
契約年数2年・更新料なし

1Kタイプ(31.1㎡)

広島国際大学(呉キャンパス)まで徒歩6分

JR呉線「新広」駅 徒歩2分

「新広」駅の目の前♪
オートロック、エレベーター付きマンションです!

家賃 **4.8**万円

共益費3千円／月　礼金なし　敷金2ヶ月分

- 浴室乾燥機
- IH2口コンロ
- オートロック

オートロック	セパレート	温水洗浄便座	IHキッチン2口
洗濯機置場	浴室乾燥機	独立洗面化粧台	モニター付インターフォン
収納	エアコン	駐輪場	

ハイメゾンアガチュウオウ
ハイメゾン阿賀中央
広島県呉市阿賀中央7丁目1-2

H17年2月完成・鉄骨2階・全4室・損保要
契約年数2年・更新料なし

1Kタイプ
(27.0～38.0㎡)

広島国際大学(呉キャンパス)まで自転車10分

JR呉線「安芸阿賀」駅 徒歩4分

全室角部屋！
「安芸阿賀」駅近くで買い物便利☆

家賃 **4.8**万円 ～ **5.0**万円

共益費なし　礼金なし　敷金2ヶ月分

- バス・トイレ別
- 独立洗面化粧台
- エアコン

セパレート	洗濯機置場	独立洗面化粧台	収納
エアコン	駐輪場		

※広告作成時の物件情報を掲載しており、空室の募集広告ではありません。最新の募集状況はお問い合わせください。※契約には貸主の指定する家賃保証会社利用が必須となり、別途保証委託料が必要です。(保証会社およびプランによって金額は変動します)※間取図は一例です。部屋の形状を示したもので、実際の縮尺とは異なります。家具家電の配置・点数等は実際と異なる場合があります。
※徒歩80m／分、自転車240m／分で算出した概算時間、電車・バスは目的地最寄り駅(停)までの乗車時間の目安です。(通勤時間帯、乗換え・待ち時間含む)
※完成(改装)予定のマンションは、建築(改装)中につき、諸条件が変更になる可能性があります。※掲載情報と現況が異なる場合は、現況を優先とします。

呉キャンパス

ケーフラット
K-FLAT
広島県呉市広古新開3丁目4-29
オール電化
MAP 91

H17年10月完成・鉄筋4階・全8室・損保要
契約年数2年・更新料なし

1Kタイプ
(29.8～32.4㎡)

広島国際大学(呉キャンパス)まで徒歩4分

JR呉線「新広」駅 徒歩11分

大学まで徒歩4分、全室角部屋！

家賃 **4.9**万円

共益費なし 礼金1ヶ月分 敷金1.5ヶ月分

- オール電化
- 独立洗面化粧台
- 南向き

オートロック	温水洗浄便座	セパレート	IHキッチン2口
洗濯機置場	浴室乾燥機	独立洗面化粧台	収納
エアコン	駐輪場		

サンシャインヴィライー
サンシャイン．ヴィラE
広島県呉市広古新開6丁目16-23
MAP 92

H5年5月完成・軽量鉄骨2階・全8室・損保要
契約年数2年・更新料なし

1Kタイプ
(29.4㎡)

広島国際大学(呉キャンパス)まで徒歩4分

広島電鉄バス「広商店街」停 徒歩9分

大学まで徒歩4分♪
冷蔵庫、洗濯機、電子レンジ付きです！

家賃 **4.9**万円

共益費なし 礼金1ヶ月 敷金1ヶ月分

- 家電付き
- 温水洗浄便座
- 駐車場1台付き

セパレート	温水洗浄便座	電気コンロ	洗濯機
家電付	収納	エアコン	駐車場(無料)

サンシャインヒロエキマエ
サンシャイン広駅前
広島県呉市広駅前2丁目1-34
MAP 93

H12年3月完成・鉄筋6階・全33室・損保要
契約年数2年・更新料なし

1Kタイプ(30.0㎡)

広島国際大学(呉キャンパス)まで自転車8分

JR呉線「広」駅 徒歩3分

「広」駅から徒歩3分！
広々10帖のオール電化マンション☆

家賃 **4.9**万円～**5.1**万円

共益費なし 礼金なし 敷金3ヶ月分

- 東向き
- 駐車場契約可
- オートロック

オートロック	セパレート	電化キッチン	独立洗面化粧台
収納	エアコン	駐輪場	駐車場(任意)

セジュールクレストエス
セジュールクレストS
広島県呉市広古新開1丁目9-7
MAP 94

H15年10月完成・鉄筋6階・全36室・損保要
契約年数2年・更新料なし

1DKタイプ(36.6㎡)

広島国際大学(呉キャンパス)まで徒歩3分

JR呉線「新広」駅 徒歩7分

大学まで徒歩3分が魅力的☆
広めの1DKマンション♪

家賃 **5.0**万円

共益費4千円／月 礼金1ヶ月分 敷金1ヶ月分

- ガスコンロ2口
- オートロック
- 敷地内ゴミ置き場

オートロック	セパレート	ガスキッチン2口	独立洗面化粧台
収納	エアコン	駐輪場	温水洗浄便座

アプリコットツリータウン
アプリコットツリータウン
広島県呉市広古新開2丁目17-6
MAP 95

H17年3月完成・軽量鉄骨2階・全8室・損保要
契約年数2年・更新料なし

LDKタイプ
(30.9～39.3㎡)

広島国際大学(呉キャンパス)まで徒歩2分

JR呉線「新広」駅 徒歩7分

大学まで徒歩2分、スーパー・コンビニ
徒歩3分と通学生活便利です！

家賃 **5.15**万円～**5.45**万円

礼金なし 敷金3ヶ月分

- モニター付インターフォン
- ガスコンロ2口
- 温水洗浄便座

セパレート	温水洗浄便座	ガスキッチン2口	洗濯機置場
独立洗面化粧台	モニター付インターフォン	収納	エアコン
駐輪場			

プリヴェヒロ
Prive広
広島県呉市広中新開2丁目3-49-1
MAP 96

R4年2月完成・木造3階・全12室・損保要
契約年数2年・更新料1万1千円

1Rタイプ
(29.3～42.1㎡)

広島国際大学(呉キャンパス)まで徒歩10分

広島電鉄バス「中新開」停 徒歩7分

最新設備のIoTシステム導入でスマート賃貸♪
月額無料Wi-Fi導入マンションです!!

家賃 **5.3**万円～**6.7**万円

共益費4千円／月 礼金1ヶ月分 敷金なし

- 宅配BOX
- バス・トイレ別
- ネット対応（無料）

宅配BOX	セパレート	洗濯機置場	浴室乾燥機
独立洗面化粧台	モニター付インターフォン	ネット対応(無料)	収納
エアコン	駐輪場		

サンシャインヒロホンマチ
サンシャイン広本町
広島県呉市広本町1丁目5-14
MAP 97

H16年1月完成・鉄筋8階・全38室・損保要
契約年数2年・更新料なし

1LDKタイプ(38.0㎡)

広島国際大学(呉キャンパス)まで徒歩10分

JR呉線「新広」駅 徒歩8分

広島国際大学まで徒歩10分！
オートロック付きで安心のセキュリティ☆

家賃 **5.5**万円～**5.8**万円

共益費4千円／月 礼金なし 敷金3ヶ月分

- オートロック
- 東向き
- 国道沿い

オートロック	セパレート	独立洗面化粧台	収納
エアコン	駐輪場		

リヤンヒロナカシンガイ
Lien広中新開
広島県呉市広中新開2丁目4-9
MAP 98

R4年3月完成・木造3階・全12室・損保要
契約年数2年・更新料1万1千円

1Kタイプ(28.0～36.3㎡)

広島国際大学(呉キャンパス)まで徒歩9分

広島電鉄バス「北大新開」停 徒歩4分

オートロック付きで安心安全♪
月額無料Wi-Fi導入マンションです！

家賃 **5.5**万円～**6.5**万円

共益費4千円／月 礼金1ヶ月分 敷金なし

- 防犯カメラ
- ネット対応(無料)
- オートロック

オートロック	防犯カメラ	宅配BOX	セパレート
洗濯機置場	浴室乾燥機	独立洗面化粧台	モニター付インターフォン
ネット対応(無料)	エアコン	駐輪場	

※広告作成時の物件情報を掲載しており、空室の募集広告ではありません。最新の募集状況はお問い合わせください。※契約には貸主の指定する家賃保証会社利用が必須となり、別途保証委託料が必要です。(保証会社およびプランによって金額は変動します)※間取図は一例です。部屋の形状を示したもので、実際の縮尺とは異なります。家具家電の配置・点数等は実際と異なる場合があります。
※徒歩80m／分、自転車240m／分で算出した概算時間、電車・バスは目的地最寄り駅(停)までの乗車時間の目安です。(通勤時間帯、乗換え・待ち時間含む)
※完成(改装)予定のマンションは、建築(改装)中につき、諸条件が変更になる可能性があります。※掲載情報と現況が異なる場合は、現況を優先とします。

呉キャンパス

ミルアンクレカイガン
mille ans呉海岸　広島県呉市海岸1丁目11-7

広島国際大学(呉キャンパス)まで21分
JR呉線「新広」駅(6分)→「呉」駅→徒歩15分

JR呉線「呉」駅 徒歩15分

オートロック付きの築浅マンション！
うれしいネット無料マンション☆

家賃 **5.6**万円 ～ **6.4**万円

共益費4千円／月　礼金1ヶ月分　敷金なし

- ●防犯カメラ
- ●ネット対応（無料）
- ●浴室乾燥機

R5年12月完成・木造3階・全12室・損保要
広島県呉市海岸1丁目11-7・契約年数2年・更新料1万1千円

1LDKタイプ（25.2～34.7㎡）

オートロック	防犯カメラ	宅配BOX	セパレート
洗濯機置場	浴室乾燥機	独立洗面化粧台	モニター付インターフォン
ネット対応（無料）	エアコン	駐輪場	

レリエンヒロマチダ
le Lien広町田　広島県呉市広町田1丁目7-27

MAP 99

広島国際大学(呉キャンパス)まで14分
広島電鉄バス「広市民センター」停(11分)→「町田」停→徒歩3分

広島電鉄バス「町田」停 徒歩1分

オートロック付きで安心安全♪
月額無料Wi-Fi導入マンションです！

家賃 **5.8**万円 ～ **6.1**万円

共益費4千円／月　礼金1ヶ月分　敷金なし

- ●防犯カメラ
- ●オートロック
- ●ネット対応（無料）

R5年12月完成・木造3階・全12室・損保要
広島県呉市広町田1・契約年数2年・更新料：1万1千円

1LDKタイプ（30.2～33.9㎡）

オートロック	防犯カメラ	宅配BOX	セパレート
浴室乾燥機	独立洗面化粧台	モニター付インターフォン	ネット対応（無料）
収納	エアコン	駐輪場	

※広告作成時の物件情報を掲載しており、空室の募集広告ではありません。最新の募集状況はお問い合わせください。※契約には貸主の指定する家賃保証会社利用が必須となり、別途保証委託料が必要です。（保証会社およびプランによって金額は変動します）※間取図は一例です。部屋の形状を示したもので、実際の縮尺とは異なります。家具家電の配置・点数等は実際と異なる場合があります。
※徒歩80m／分、自転車240m／分で算出した概算時間、電車・バスは目的地最寄り駅（停）までの乗車時間の目安です。（通勤時間帯、乗換え・待ち時間含む）
※完成（改装）予定のマンションは、建築（改装）中につき、諸条件が変更になる可能性があります。※掲載情報と現況が異なる場合は、現況を優先とします。

MEMO

お部屋探し相談会の開催について

♦東広島キャンパス日程

2024年	11月10日	日
	12月14日	土
2025年	1月12日	日
	2月8日	土

♦会場

東広島キャンパス2号館
2階「コミュニティルーム」

♦開催時間

9:00～16:00

♦呉キャンパス日程

2024年	11月9日	土
	12月15日	日
2025年	1月11日	土
	2月9日	日

♦会場

呉キャンパス3号館
1階「陽だまりレストラン」

♦開催時間

9:00～16:00

住まいの相談や詳しい情報は以下の下宿相談窓口へ

JR・新幹線・広島電鉄「広島」駅南口より徒歩3分

UniLife広島駅前店

株式会社ジェイ・エス・ビー・ネットワーク

通話無料 0120-974-361

E-mail hiroshima@unilife.co.jp

TEL 082-263-8666 FAX 082-263-8828

〒732-0822 広島市南区松原町10-23 中村ビル1F

<営業日程・時間>詳細は、HP等でご確認ください。

国土交通大臣(6)第5716号【仲介】
(公社)全日本不動産協会 (公社)不動産保証協会 (公社)首都圏不動産公正取引協議会 【2025】